


Парк в ЖК "Дубовая роща" в городе Котельниково

Границы города Котельниково

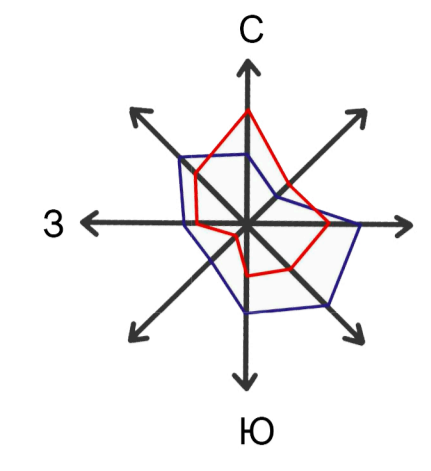

Генеральный план участка М 1:700




Территория искусственного водоема



Детская площадка



"Зеленый" театр

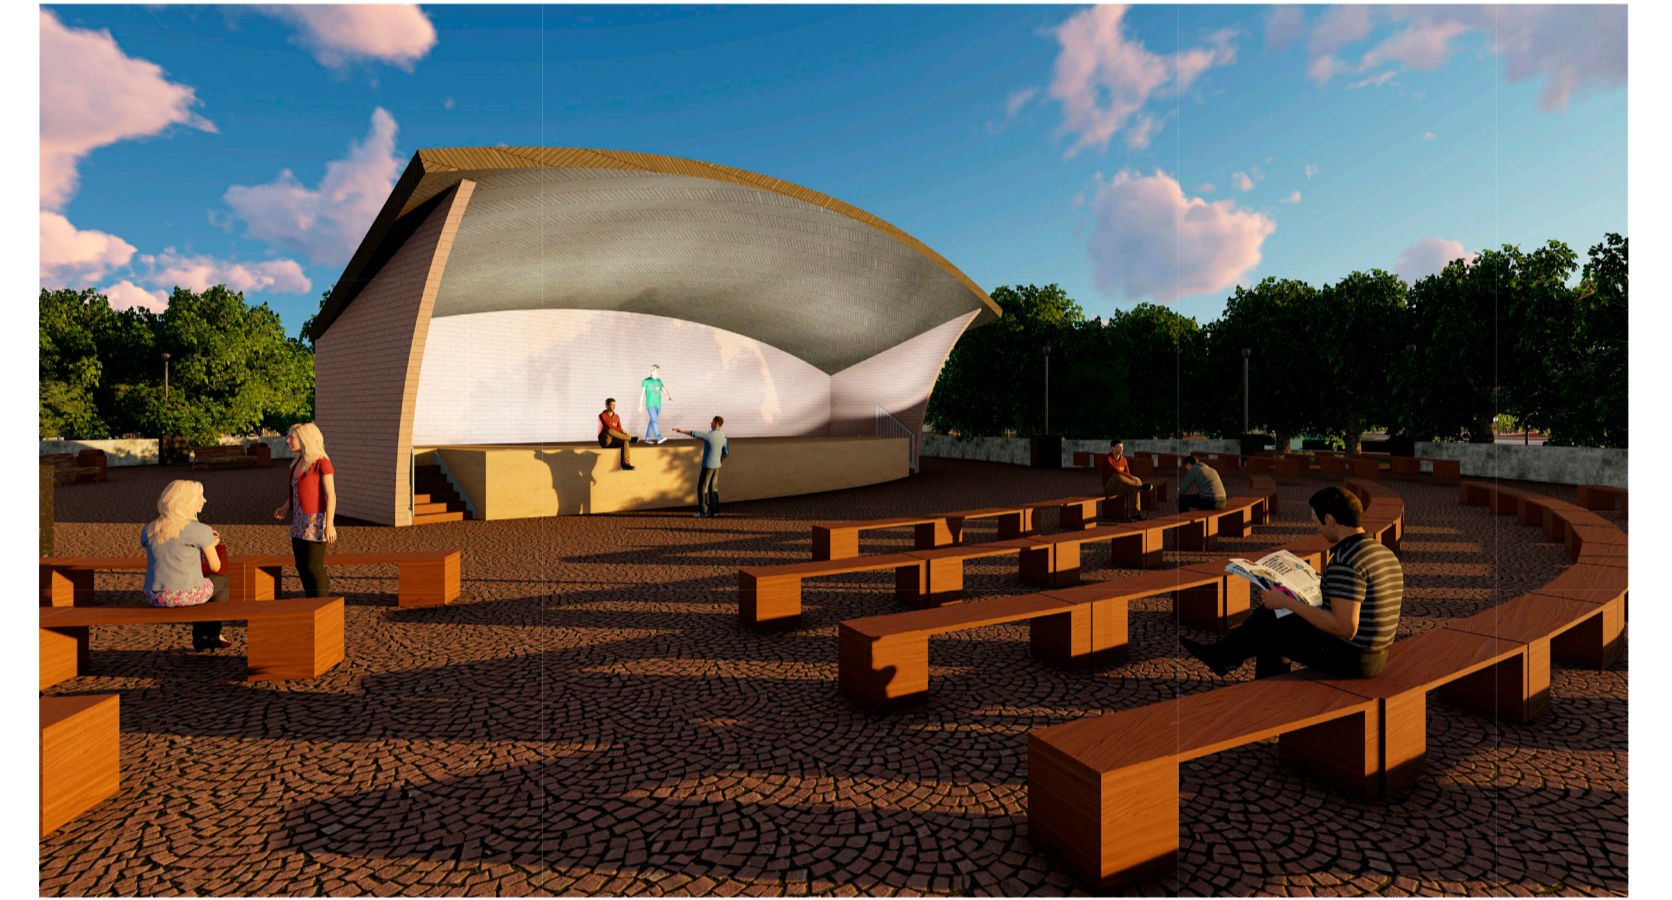


Ярмарочная аллея



Музей-инсталляция "Казачий хутор"



Границы ЖК "Дубовая роща" в городе Котельниково

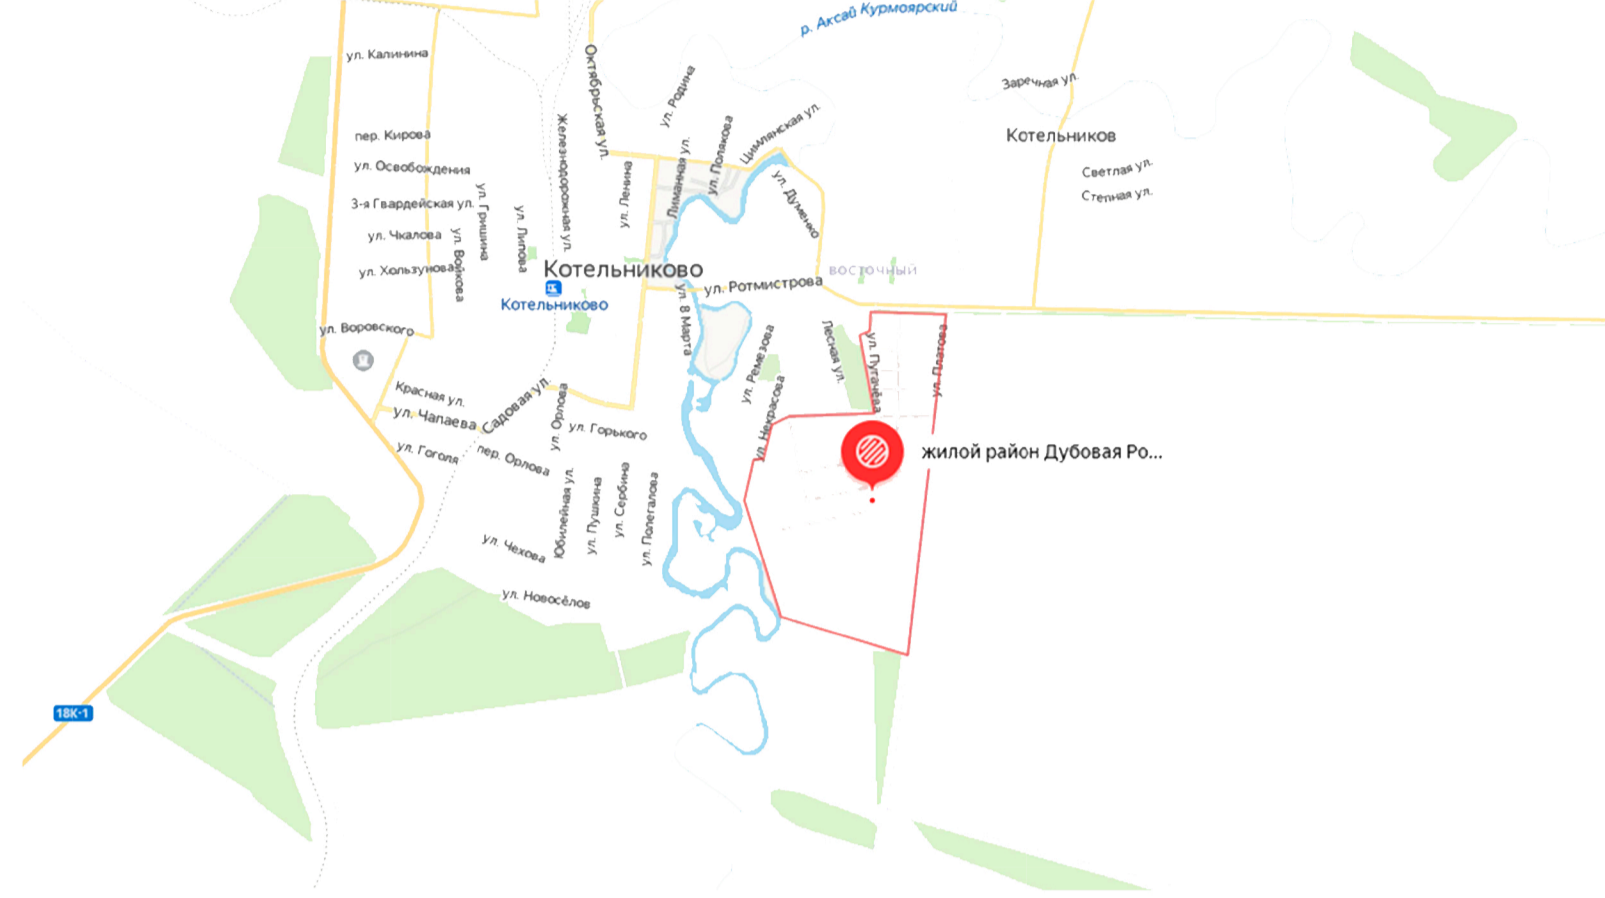

Космоснимок проектируемого участка



Скейт-площадка



Спортивная площадка



Экспликация:

1. Главная площадь
2. "Зеленый" театр
3. Детская площадка
4. Искусственный водоем
5. Часовня
6. Ярмарка
7. Скейт - площадка
8. Спортивная площадка
9. Казачий хутор
10. П л о щ а д ь
11. К о т е л ь н а я
12. Детский сад
13. Остановка общ. транспорта

Проектируемая схема функционального зонирования М 1:2000



Проектируемая схема дорожно-транспортной сети М 1:2000



Экспликация:

1. Главная площадь
2. "Зеленый" театр
3. Детская площадка
4. Искусственный водоем
5. Часовня
6. Ярмарка
7. Скейт - площадка
8. Спортивная площадка
9. Казачий хутор
10. П л о щ а д ь
11. К о т е л ь н а я
12. Детский сад
13. Остановка общ. транспорта

Условные обозначения:

- зона часовни
- зона водоема
- детская площадка
- зона "зеленого" театра
- главная площадь
- ярмарочная аллея
- зона скейт-площадки
- спортивная зона
- казачий хутор

Экспликация:

1. Главная площадь
2. "Зеленый" театр
3. Детская площадка
4. Искусственный водоем
5. Часовня
6. Ярмарка
7. Скейт - площадка
8. Спортивная площадка
9. Казачий хутор
10. П л о щ а д ь
11. К о т е л ь н а я
12. Детский сад
13. Остановка общ. транспорта

Условные обозначения:

- дорожная магистраль
- пешеходные дорожки 5,0м
- пешеходные дорожки 3,0м
- пешеходные дорожки 3,5м
- пешеходные дорожки 2,0м
- пешеходные дорожки 2,5м
- пешеходные дорожки 1,5м
- пешеходные дорожки 1,0м

Условные обозначения:

- дорожная магистраль
- пешеходные дорожки
- водоем
- подземный фонтан
- прорезиненное покрытие
- дерево
- скамейка
- скамейка
- скамейка
- детский городок
- семейные качели
- качели на 3 человека
- качели на 6 человек
- качели "весы"
- урна
- уличный фонарь
- общественный туалет
- теннисный стол
- спортивные снаряды
- казачий курень
- смотровая вышка
- мост
- пергола
- беседка

Дендрологический состав

Наименование	Высота	Диаметр ствола	Особенности
Клен остролистый	28-30 м	4-7 м	Цветет в период с марта по май. Цветки мелкие желтые. В сентябре или октябре плодоносит.
Береза	15-30 м	3-6 м	Цветет в апреле. Имеет ровный длинный ствол, шершавыми линиями или пятнами на коре.
Рябина	7-15 м	2-5 м	Цветет весной или летом. Плодоносит мелкими красными ягодами собранными в соцветия.
Сосна	35-40 м	4-8 м	Крона конусовидная, округлая, толстая. Кора коричневая с глубокими трещинками.
Ель	15-30 м	4-8 м	Прямой ствол ели имеет круглую форму и серую кору. Цвет хвои варьируется.
Можжевельник	3-12 м	2-5 м	Кора стволов серо-бурая, молодых побегов - красновато-бурая. Хвоя игловидная, плотная.
Бобовник	5-6 м	3-7 м	Листья опушенные, темно-зеленые, напоминающие форму клевера. Цветет в мае и июне.
Вейгела	1-3 м	2-5 м	Пышноцветущее в весенне-летний период растение. Цветы мелкие, различных цветов и оттенков, пахнущие.
Сирень	5-6 м	3-7 м	Куст обильно покрыт листвой. Цветет в апреле-мае. Цветы собраны в пышные разноцветные соцветия.

Технико-экономические показатели

№	Наименование	Ед. измерения, м ²
1	Общая площадь участка	63 661,71
2	Площадь озеленения	49 064,44
3	Площадь дорожного покрытия	6 137,14
4	Площадь искусственного водоема	1 138,80
5	Площадь специальных покрытий	5 690,75
5.1	Площадь детских площадок	2 909,18
5.2	Площадь спортивных площадок	2 781,57
6	Площадь территории ярмарки	323,44
7	Площадь территории часовни	550,16
8	Площадь зеленого театра	759,05

Изм. Кол. ур. Лист № док. Подпись/Дата		Парк в ЖК "Дубовая роща" в городе Котельниково		
Выполнил	Проверил	Страница	Лист	Листов
Беленко Д.А.	Иванова В.В.	1	1	1