ПРОЕКТ ПАРКА В Г. КОТЕЛЬНИКОВО

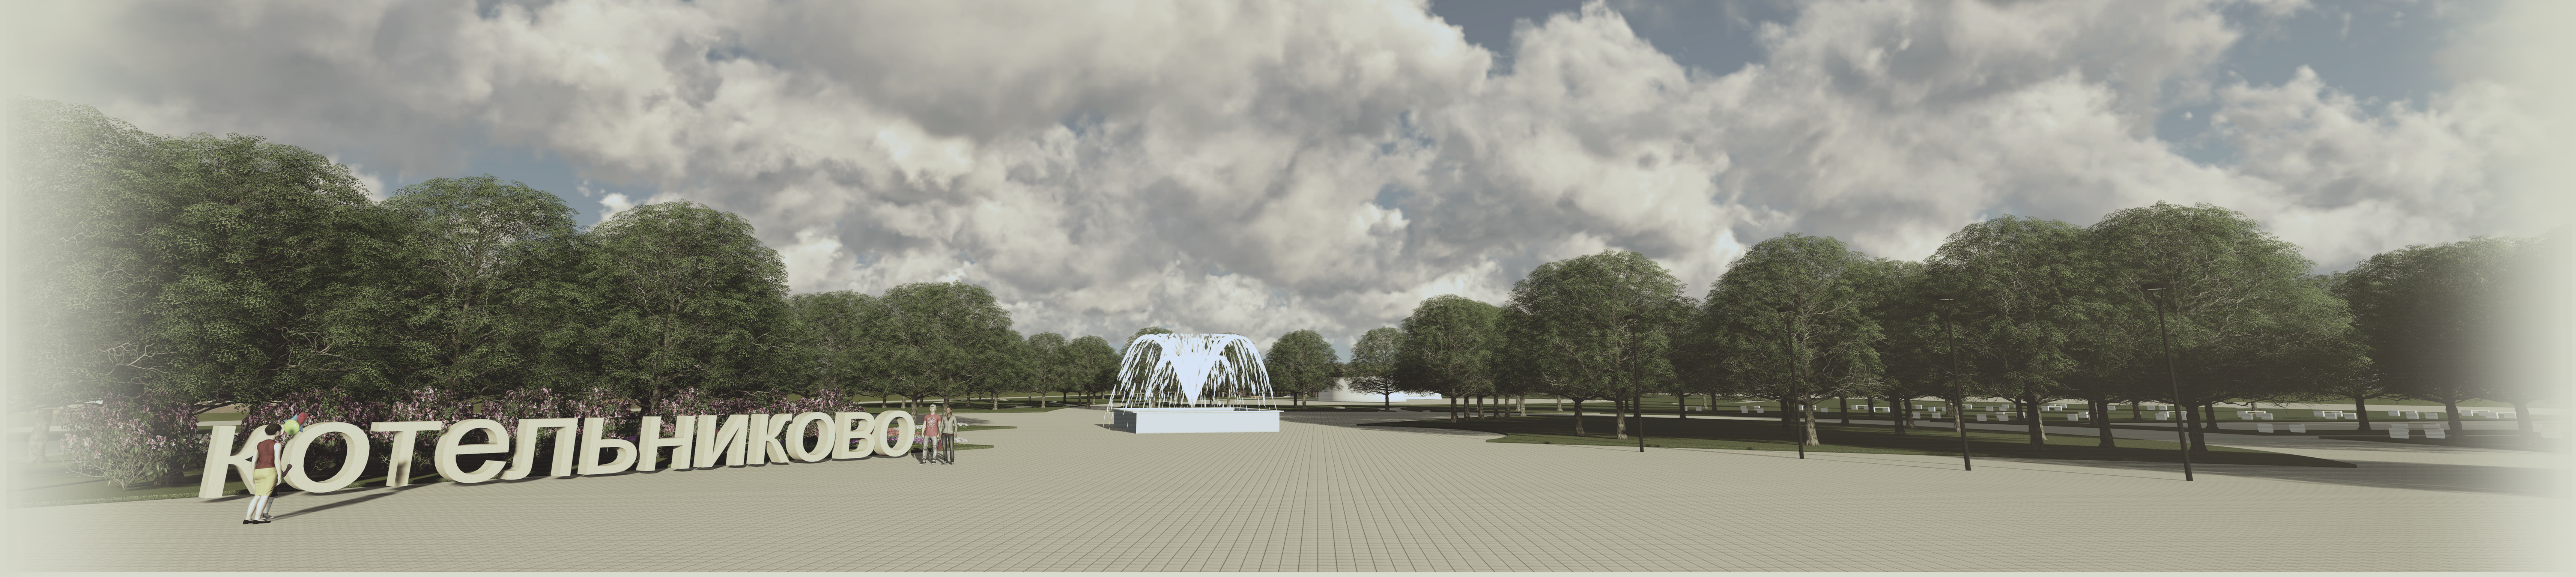

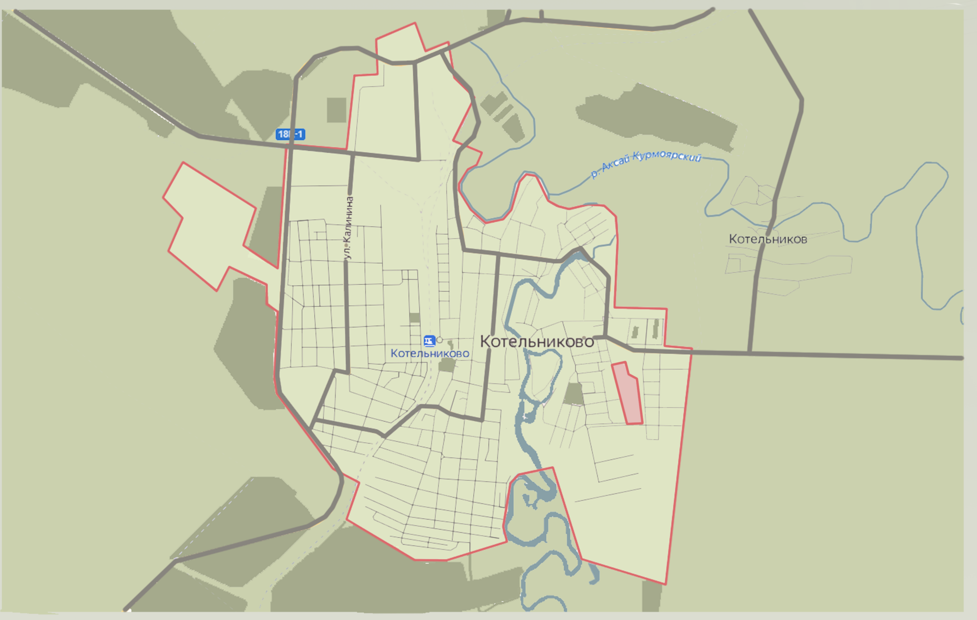

СХЕМА Г. КОТЕЛЬНИКОВО

- Г. КОТЕЛЬНИКОВО
- ПРОЕКТИРУЕМЫЙ ПАРК

СИТУАЦИОННАЯ СХЕМА ПРОЕКТИРУЕМОГО ПАРКА

- ПРОЕКТИРУЕМЫЙ ПАРК
- ТРАНСПОРТНЫЕ ДОРОГИ

ЭКСПЛИКАЦИЯ К ГЕНПЛАНУ:

- ФОНТАН ВРЕМНИ
- КАФЕ
- ПАРКОВКА ДЛЯ ПОСЕТИТЕЛЕЙ ПАРКА
- ПАРКОВКА ДЛЯ РАБОТНИКОВ КАФЕ И ЗАГРУЗКИ ТОВАРОВ
- ВЫСТАВКА СТАРИННЫХ МАШИН
- ВЫСТАВКА КИОСКОВ 50-60Х
- АЛЛЕЯ ПОЮЩИХ ФОНТАНОВ
- АМФИТЕАТР СО СЦЕНОЙ
- Ж/Д СТАНЦИЯ С ДЕТСКОЙ ЖЕЛЕЗНОЙ ДОРОГОЙ
- АЛЛЕИ С ЛАВОЧКАМИ ДЛЯ ТИХОГО ОТДЫХА
- ДЕТСКАЯ ПЛОЩАДКА С ЗЕЛЕНЫМ ПОКРЫТИЕМ
- ГЛАВНЫЙ ВХОД В ПАРК
- ВТОРОСТЕПЕННЫЕ ВХОДВ В ПАРК

ГЕНЕРАЛЬНЫЙ ПЛАН М 1 : 1000

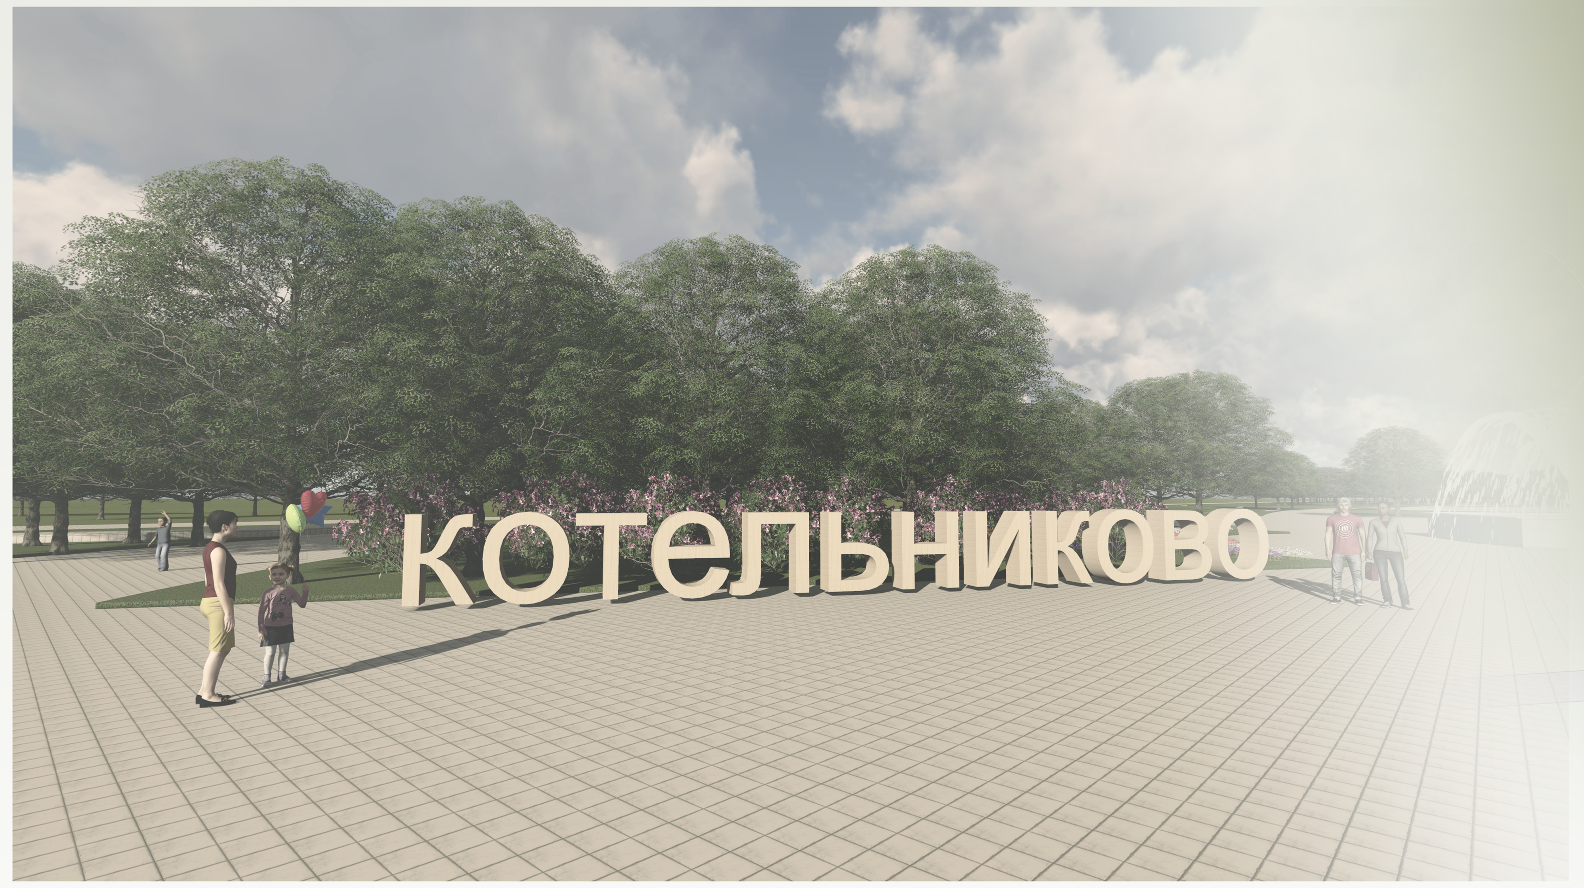

СХЕМА ФУНКЦИОНАЛЬНОГО ЗОНИРОВАНИЯ

- ВХОДНАЯ ЗОНА
- ЗОНА ВЫСТАВКИ СТАРИННЫХ АВТОМОБИЛЕЙ И КИОСКОВ
- АДМИН. ЗОНА
- ЗЕЛЕНА ЗОНА
- ЗОНА ДЛЯ КАФЕ И СТОЯНКИ ДЛЯ РАБОНИКОВ
- ПАРКОВКА ДЛЯ ПОСЕТИТЕЛЕЙ
- ЗОНА ФОНТАНОВ
- Ж/Д СТАНЦИЯ
- ЗРЕЛИЩНАЯ ЗОНА, АМФИТЕАТР

СХЕМА ОСНОВНЫХ ТРАНСПОРТНЫХ И ПЕШЕХОДНЫХ МАРШРУТОВ

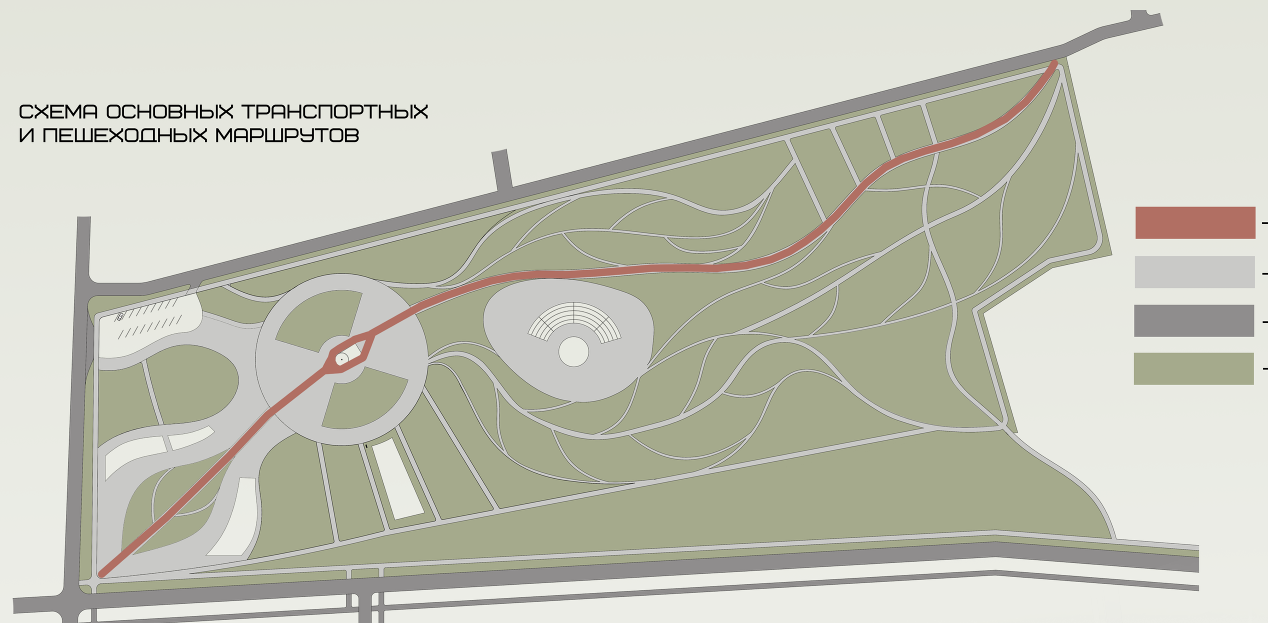

- ГЛАВНАЯ ПЕШЕХОДНЯ АЛЛЕЯ
- ПЕШЕХОДНЫЕ ДОРОЖКИ И АСФАЛЬТИРОВАННЫЕ ПЛОЩАДКИ
- ТРАНСПОРТНЫЕ ТРАССЫ
- ОЗЕЛЕНЕНИЕ

СХЕМА ОЗЕЛЕНЕНИЯ

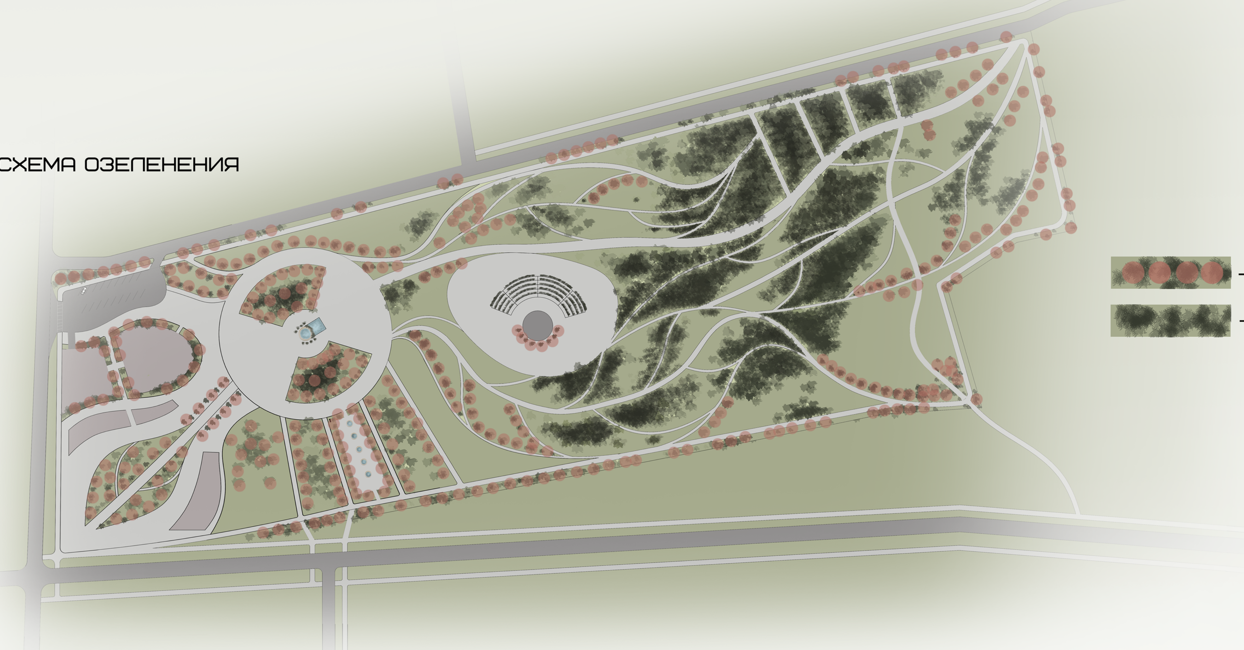

- ПРЕДЛЯГАЕМОЕ ДЛЯ ПОСАДКИ ОЗЕЛЕНЕНИЕ
- СУЩЕСТВУЮЩИЕ ДУЮОВЫЕ МАССИВЫ

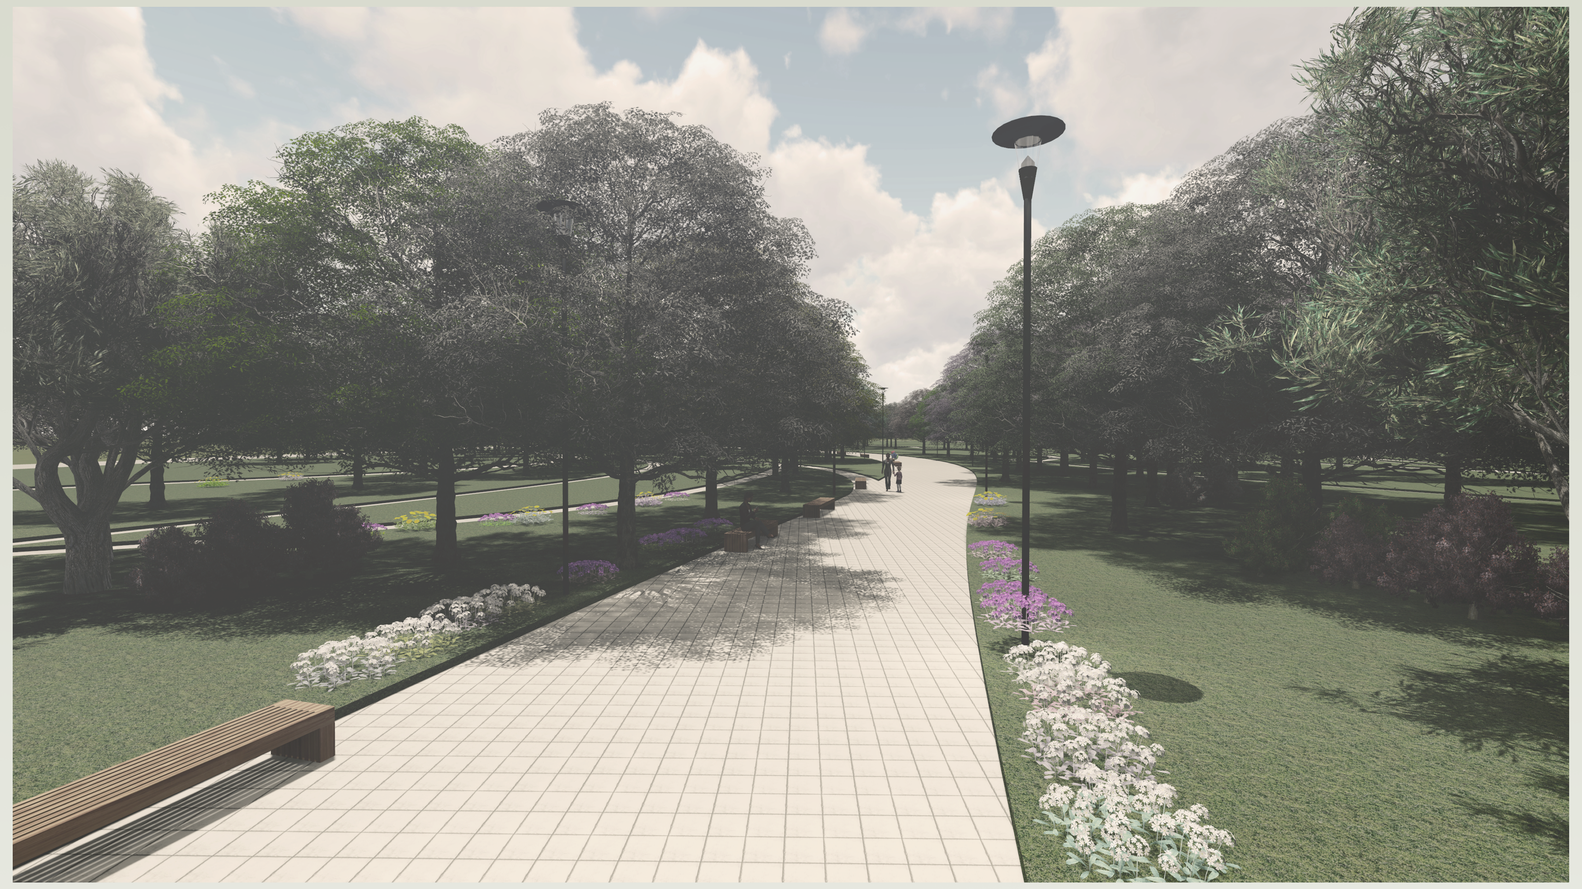

АЛЛЕИ ДЛЯ ТИХОГО ОТДЫХА И ПЕШИХ ПРОГУЛОК В ПАРКЕ

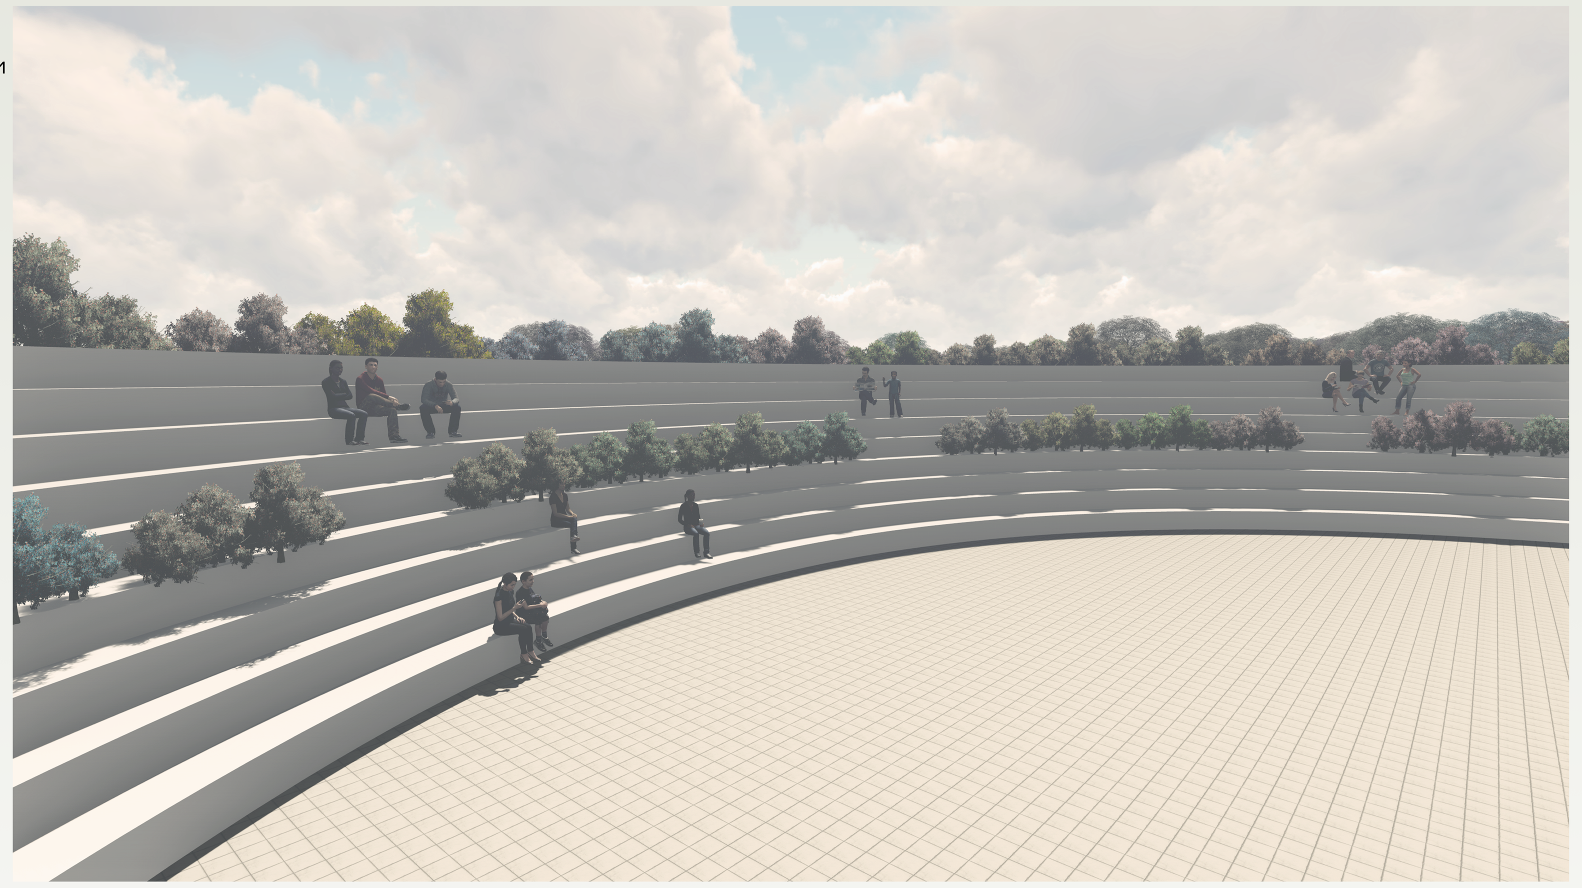

ВИД НА АМИФИТЕАТР ДЛЯ ПРОВЕДЕНИЯ МЕРОПРИЯТИЙ

В ОСНОВУ СОЗДАНИЯ КОНЦЕПЦИИ ЛЕГЛА ИДЕЯ ИСТОРИЧЕСКИХ ЦЕННОСТЕЙ Г. КОТЕЛЬНИКОВО,

ОТ ОДНОИМЕННОЙ ЖЕЛЕЗНОДОРОЖНОЙ СТАНЦИИ ДО ГОРОДА РАЙОННОГО ЗНАЧЕНИЯ.
ПО 4 ПАРАЛЛЕЛЬНЫХ АЛЛЕИ ДЛЯ ТИХОГО ОТДЫХА В ЛЕВОМ ВЕРХНЕМ И В ПРАВОМ НИЖНЕМ УГЛАХ ГЕН. ПЛАНА СИМВОЛИЗИРУЮТ РЕЛЬСЫ ЖЕЛЕЗНОЙ ДОРОГИ.
В ЦЕНТРЕ ГЛАВНОЙ АЛЛЕИ РАСПОЛОЖЕН ФОНТАН ВРЕМЕНИ, КАК СИМВОЛ, ОБЪЕДИНЯЮЩИЙ ИСТОРИЧЕСКИЕ ПЕРИОДЫ ГОРОДА. ПРАВЕЕ РАСПОЛОЖЕНА АЛЛЕЯ ФОНТАНОВ С МЕМОРИАЛЬНЫМИ ПАМЯТНИКИ ГЕРОЯМ Г. КОТЕЛЬНИКОВО.
ЧУТЬ ВЫШЕ РАСПОЛОЖЕНА Ж/Д СТАНЦИЯ С ДЕТСКИМ ПАРОВОЗОМ. ОКОЛО АМФИТЕАТРА ДЛЯ ПРОВЕДЕНИЯ МЕРОПРИЯТИЙ ОТВЕДЕНО МЕСТО ДЛЯ ДЕТСКОГО ГОРОДКА-КРЕПОСТИ.
В ЦЕЛОМ ГЕН. ПЛАН РАЗРАБОТАН НА ОСНОВЕ СИМВОЛОВ ЖЕЛЕЗНОЙ ДОРОГИ И КАЗАЧЬИХ ШАШЕК, ПЕРЕПЛЕТЕННЫХ ОБРАЗНЫМИ ЛИСТЬЯМИ ДЕРЕВЬЕВ, ХАРАКТЕРИЗУЮЩИХ ЗЕЛЕНЫЙ ПАРК.

ВЫПОЛНИЛ	АФОНАСЕНКОВА	В. О.	ПРОЕКТ ПАРКА Г. КОТЕЛЬНИКОВО
ПРОВЕРИЛ	ЕТЕРЕВСКАЯ	И.Н.	ИАИС ВОЛГГТУ АРХ 4-17