

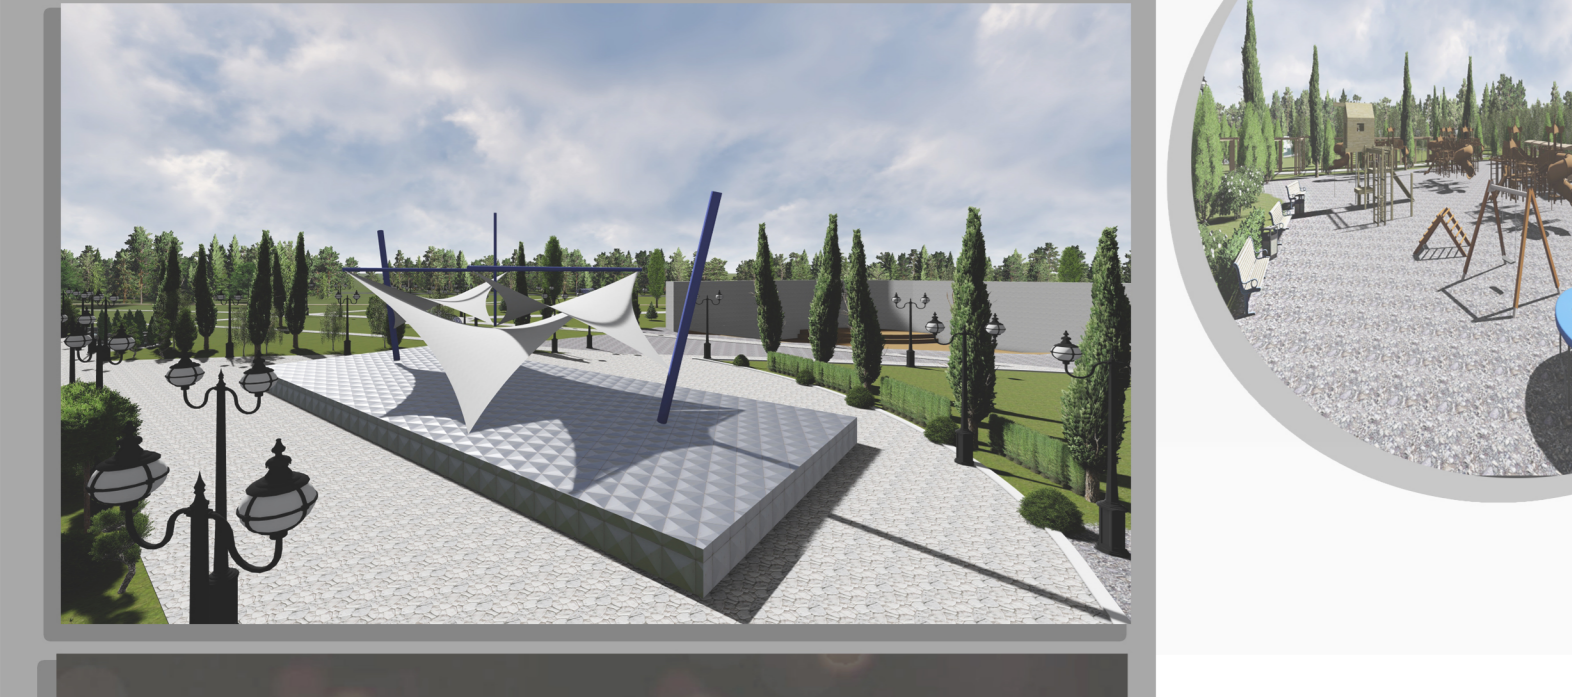
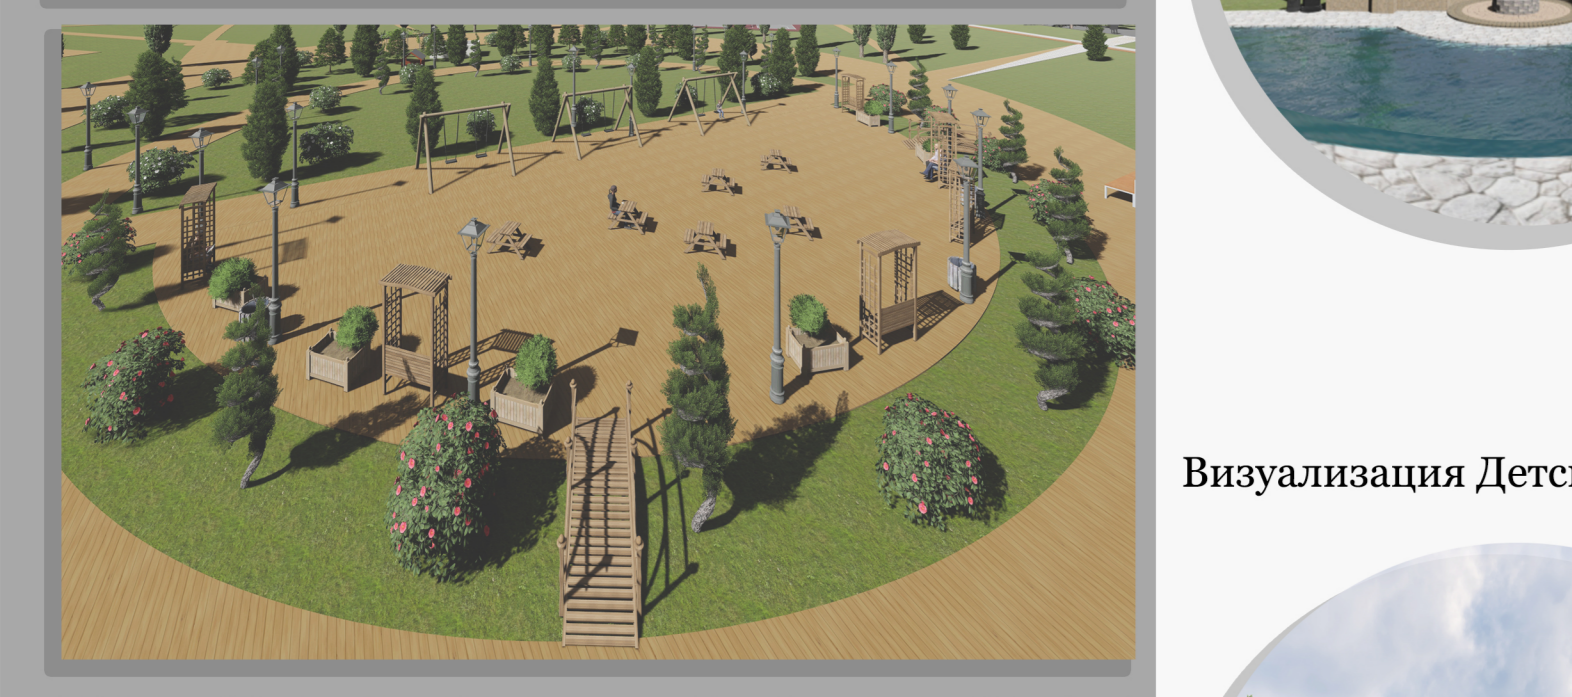
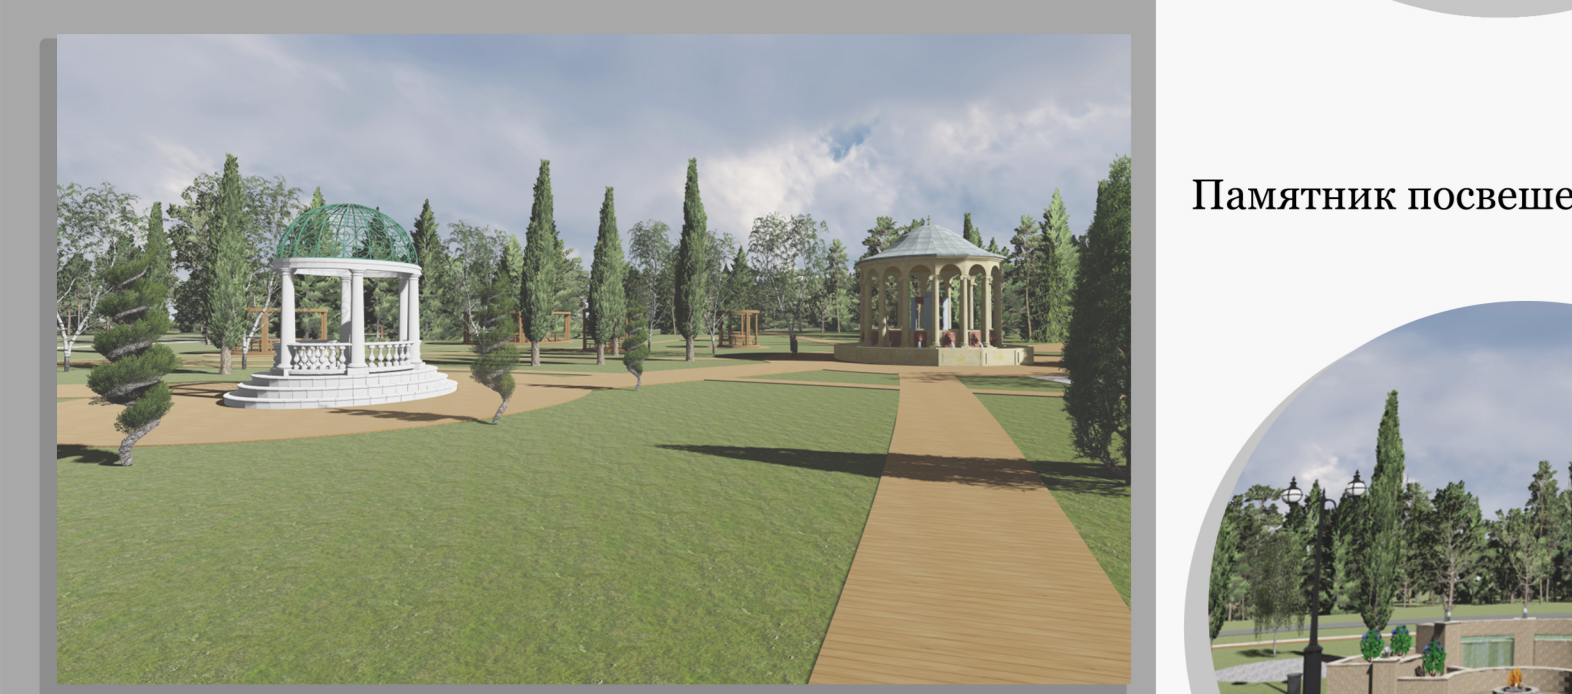
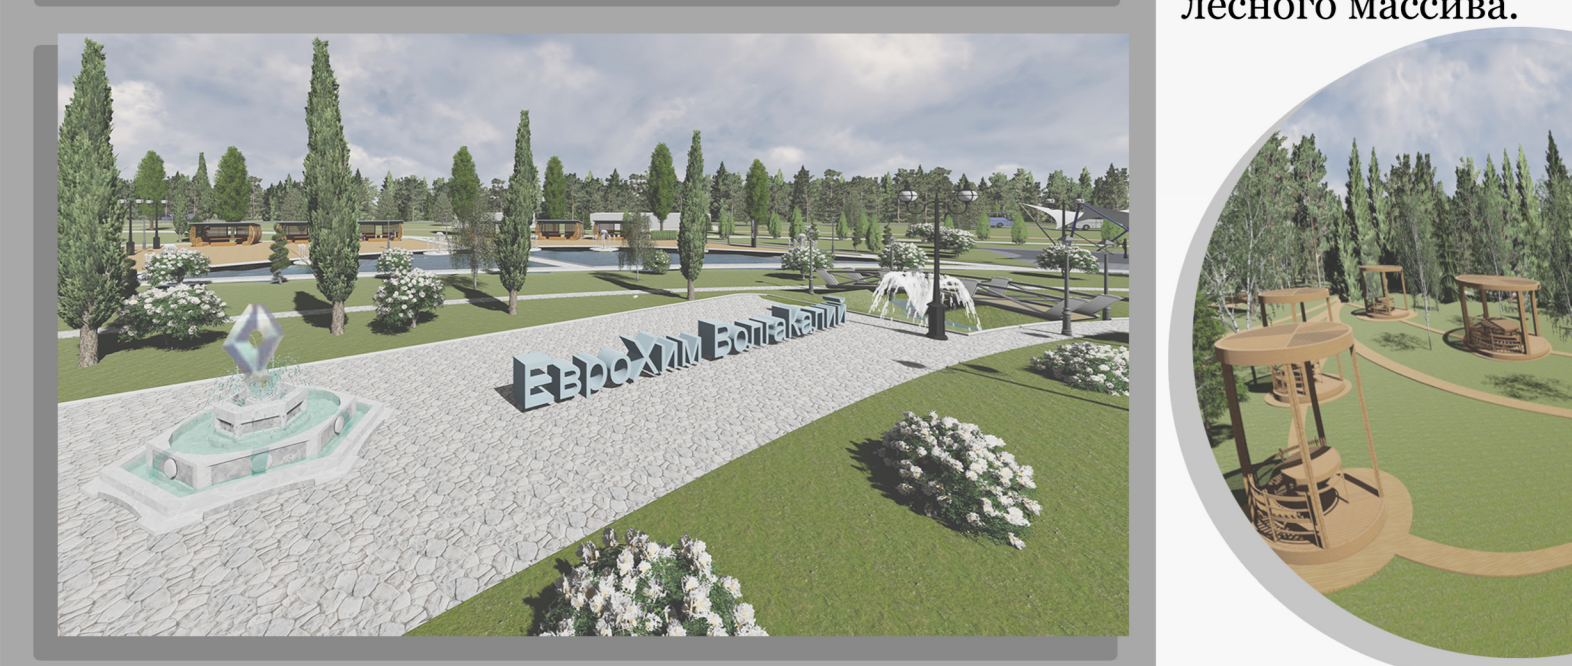
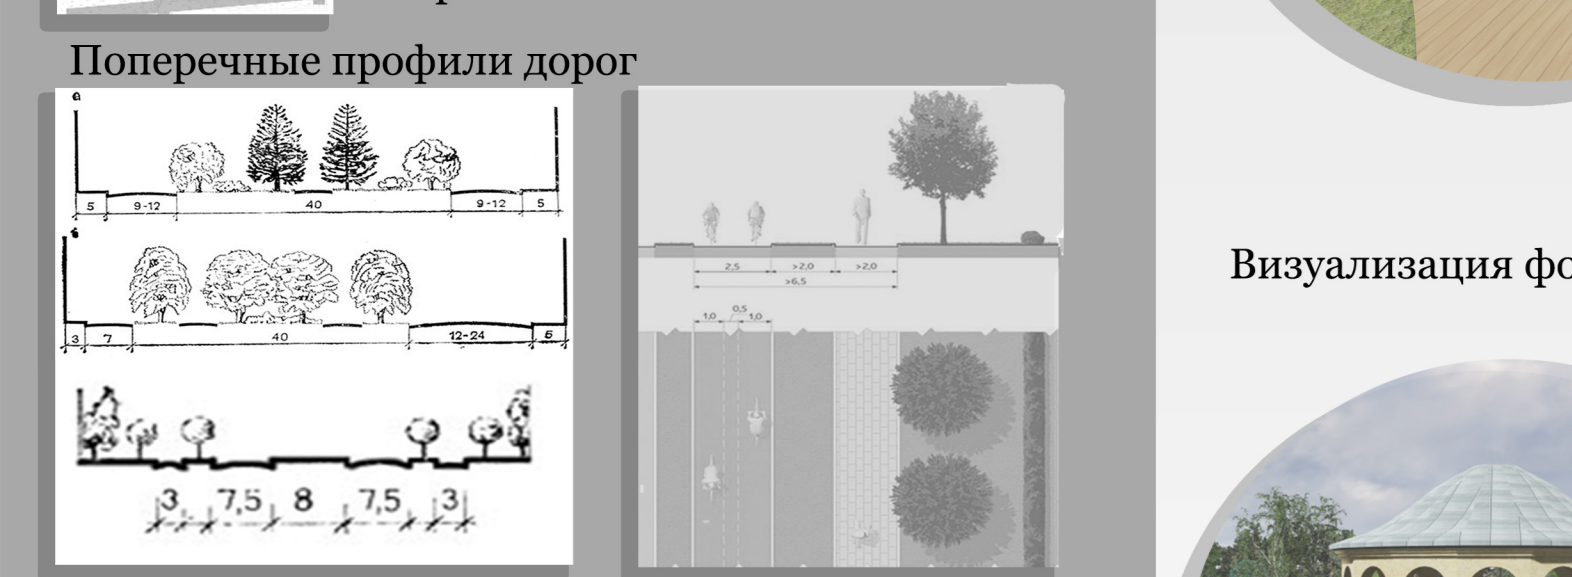
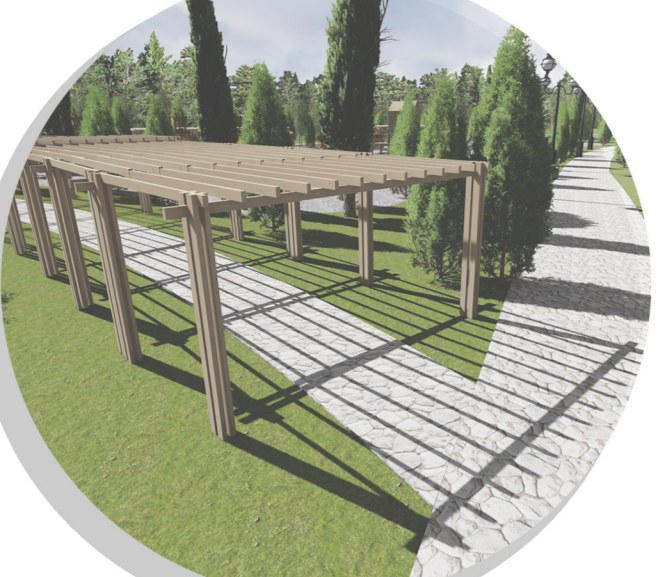
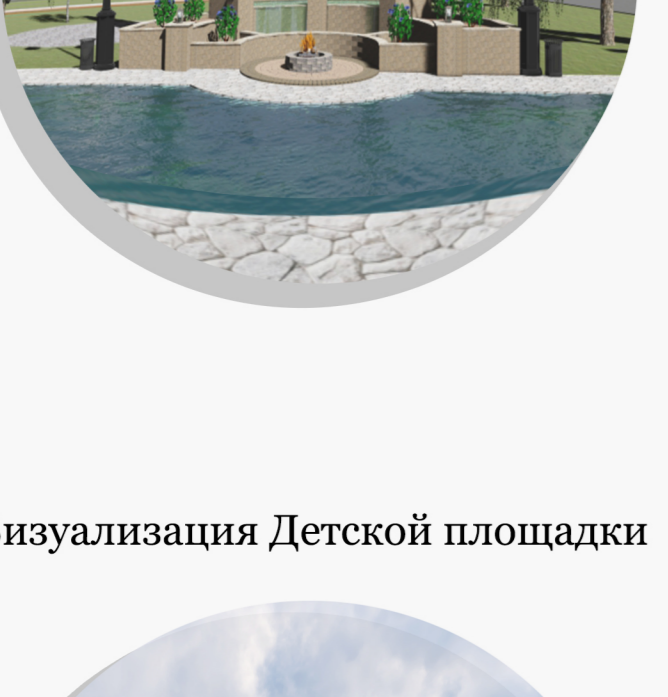
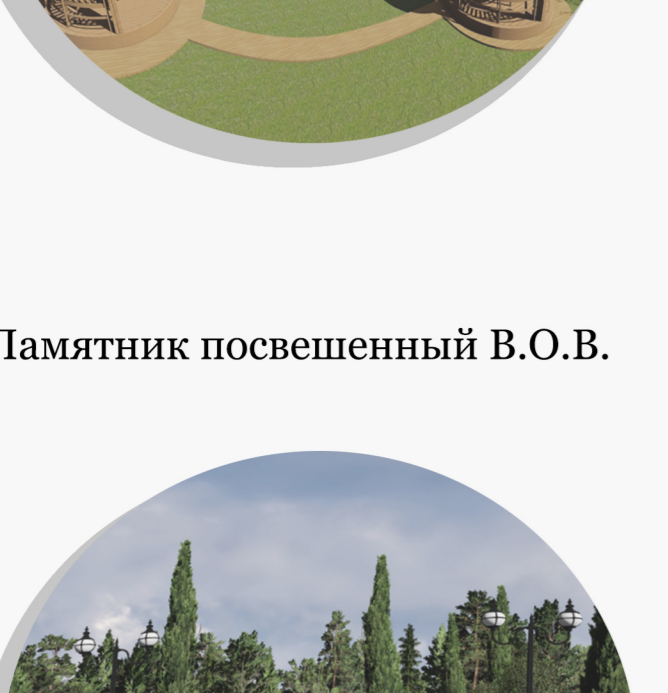


Опорный план

- Дороги существующий зеленый массив
- Проектируемая территория
- Прилегающая застройка
- Кафе
- Магазин
- Гостилица
- Спа центр
- Жилая застройка
- Проектируемая территория

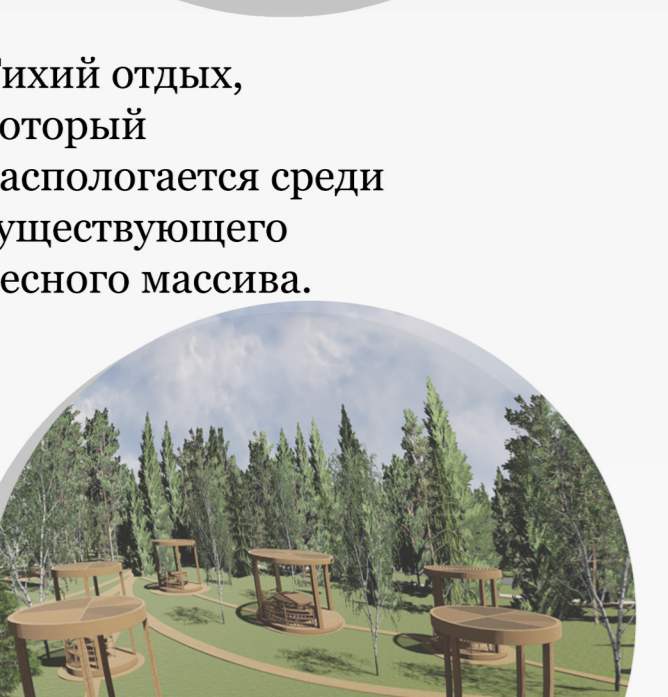

Проект Парка города Котельниково

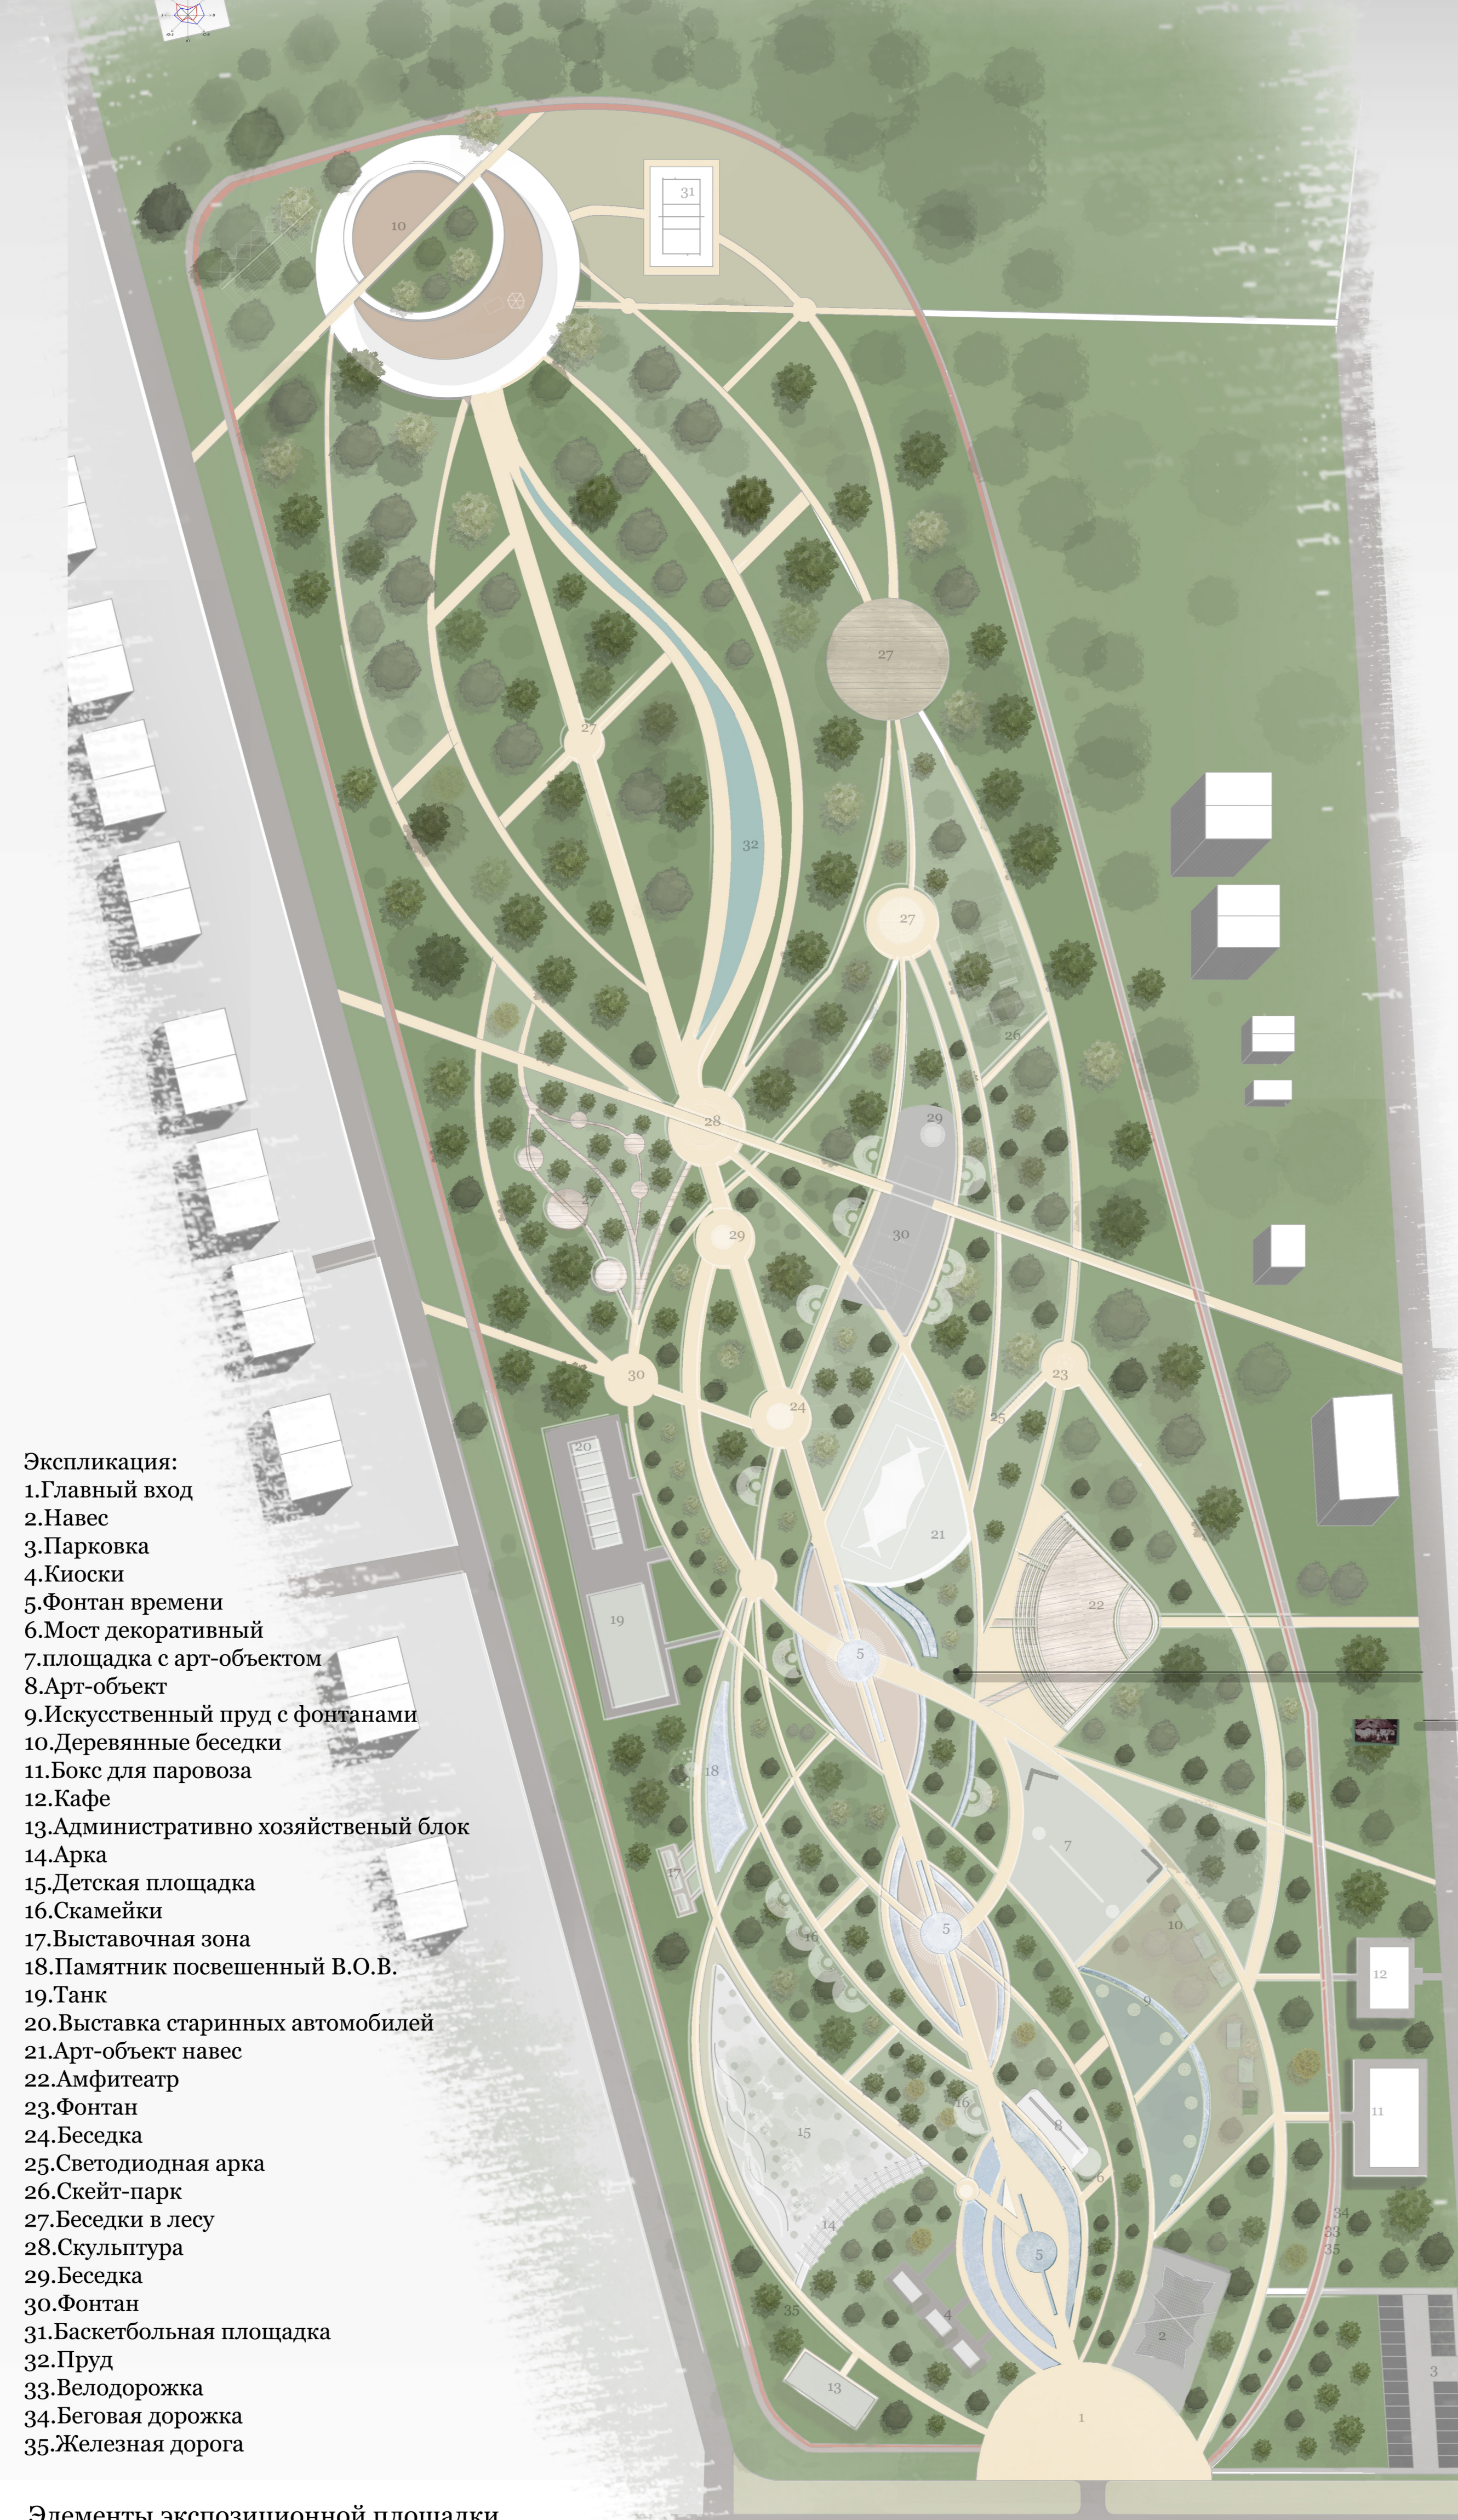

Визуализация фонтана

Тихий отдых, который располагается среди существующего лесного массива.

Памятник посвященный В.О.В.

Визуализация Детской площадки

Деревянная арка


- Экспликация:
1. Главный вход
 2. Навес
 3. Парковка
 4. Киоски
 5. Фонтан времени
 6. Мост декоративный
 7. Площадка с арт-объектом
 8. Арт-объект
 9. Искусственный пруд с фонтаном
 10. Деревянные беседки
 11. Бокс для паровоза
 12. Кафе
 13. Административно хозяйственный блок
 14. Арка
 15. Детская площадка
 16. Скамейка
 17. Выставочная зона
 18. Памятник посвященный В.О.В.
 19. Танк
 20. Выставка старинных автомобилей
 21. Арт-объект навес
 22. Амфитеатр
 23. Фонтан
 24. Беседка
 25. Светодиодная арка
 26. Скейт-парк
 27. Беседки в лесу
 28. Скульптура
 29. Беседка
 30. Фонтан
 31. Баскетбольная площадка
 32. Пруд
 33. Велодорожка
 34. Беговая дорожка
 35. Железная дорога

Элементы экспозиционной площадки с тематическими инсталляциями
Период казачества,
Курень-музей казачества



Период В.О.В


Наше время ЕврОХИМ

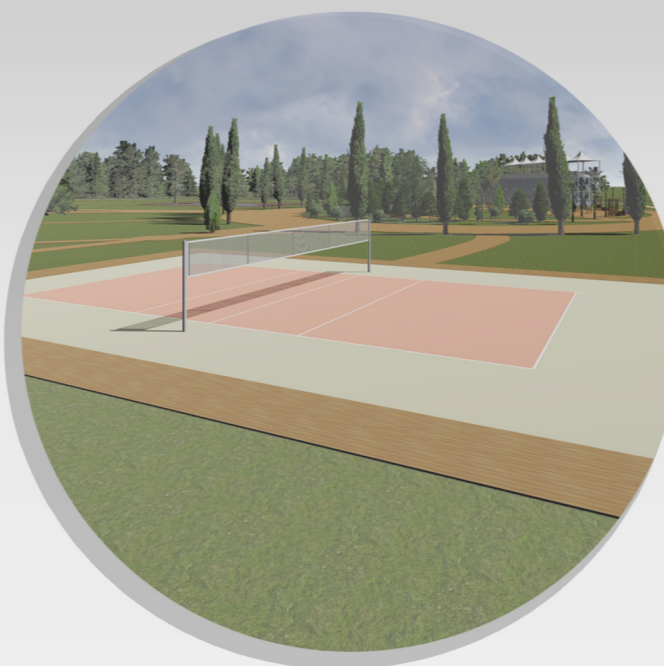


Баскетбольная площадка, расположена в спортивной зоне парка




Фудкорт

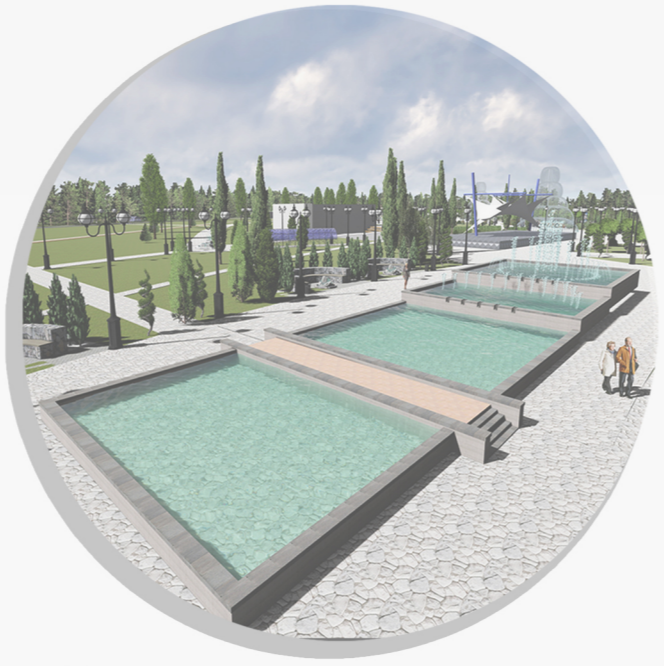

Визуализация зоны тихого отдыха, место прекрасно подходит для дружеских бесед

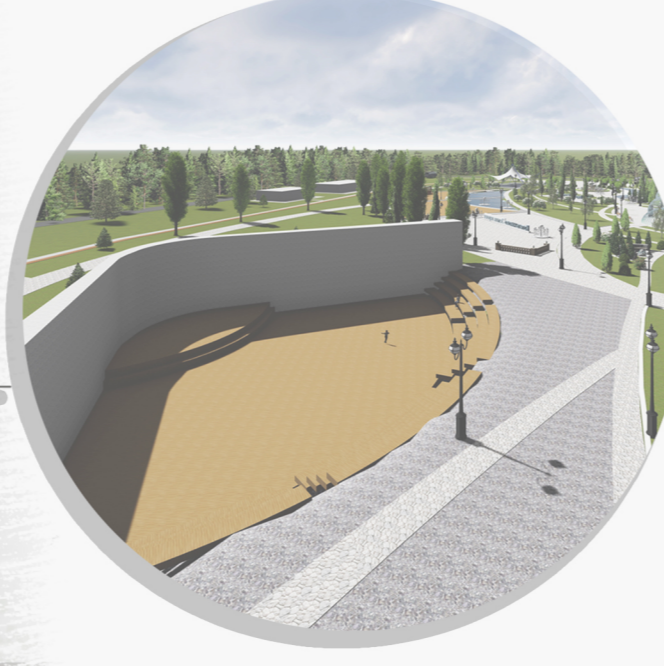


Визуализация амфитеатра Рельеф искусственно создан

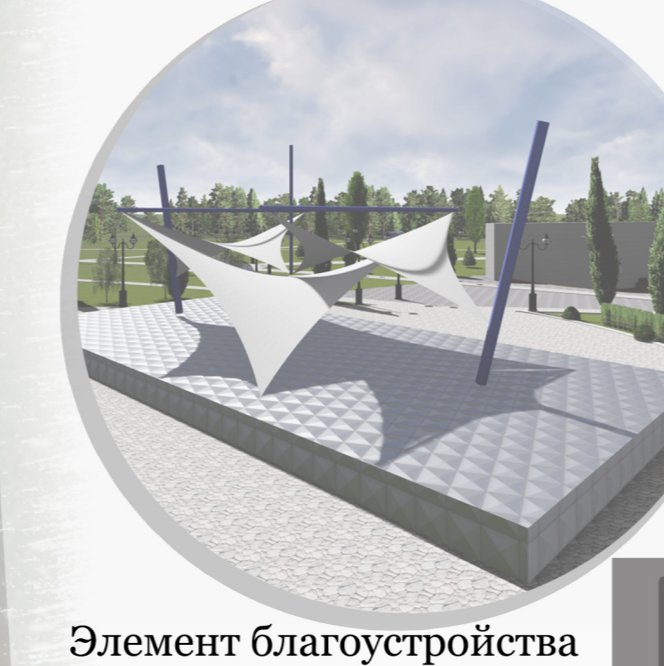

Элемент благоустройства Навес




Зоны отдыха Садово-парковые скамейки

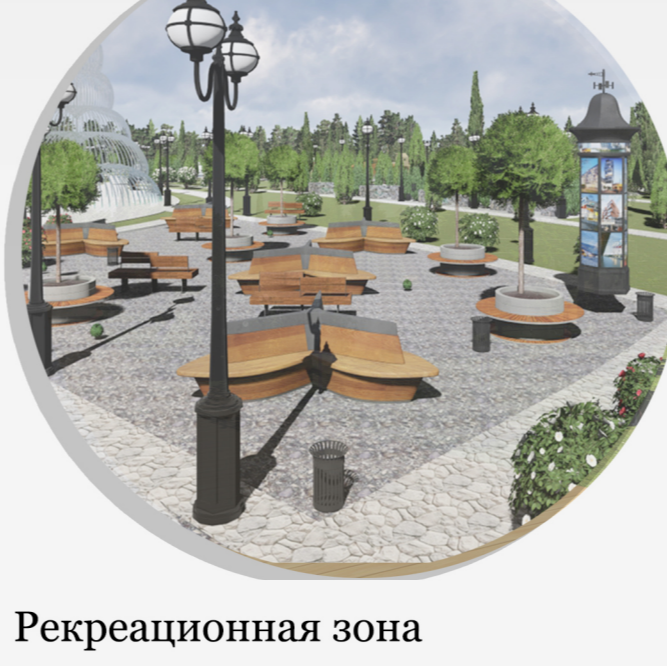


Рекреационная зона



Скейт-парк Экстремальные, современные спортивные дисциплины – это наиболее доступные виды уличной активности в городе.

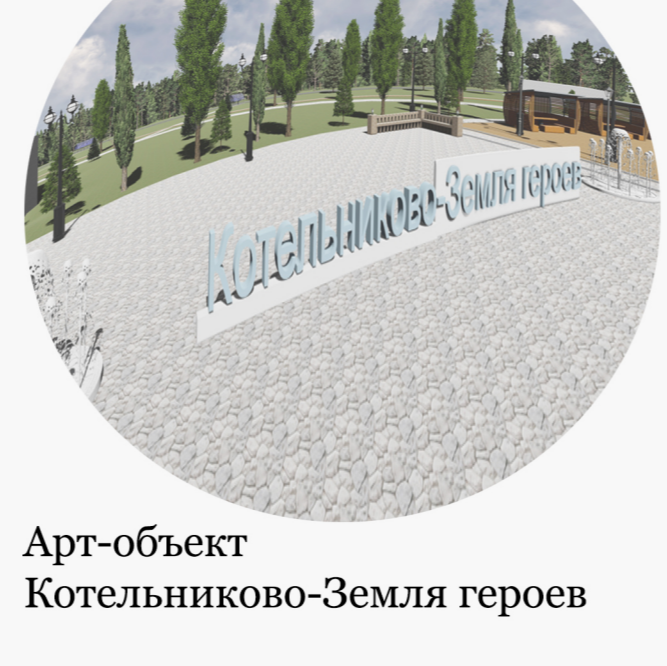

Арт-объект Котельниково-Земля героев

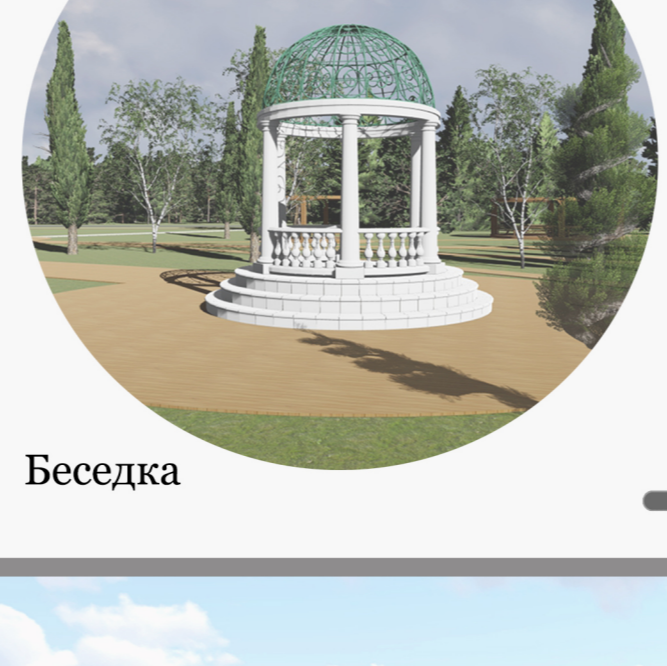


Беседка




Детская игровая зона




Детская игровая зона

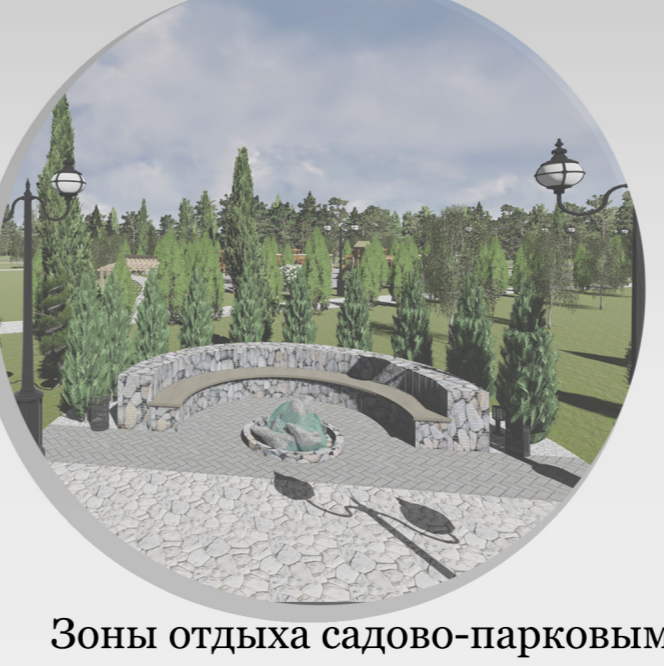

Зоны отдыха садово-парковыми скамейками

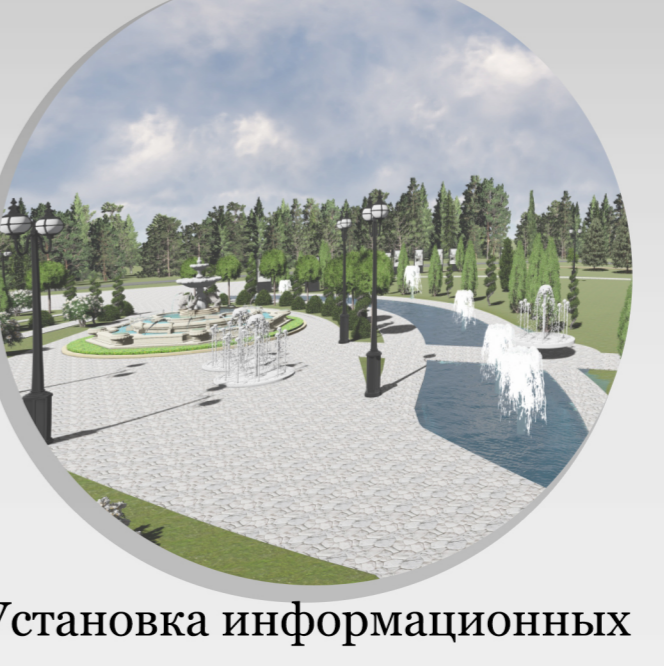

Установка информационных стендов с картами-схемами при входе в парк

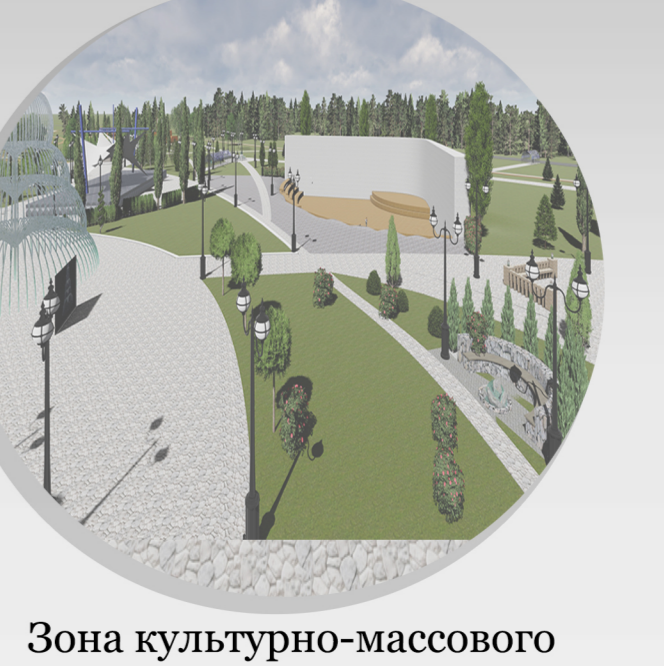

Зона культурно-массового назначения

Условные обозначения

- Газон
 - деревянное покрытие дорожек
 - Дерево
 - Асфальт
 - Каменная плитка
 - Резиновое покрытие
- 1- Зона главной пешеходной аллеи
 - 2- Детская площадка
 - 3- Зона культурно-массового назначения
 - 4- Скейт-парк
 - 5- Административно-хозяйственный блок
 - 6- Зона тихого отдыха
 - 7- Входная зона
 - 8- Лесопрогудочная зона
 - 9- Парковка автотранспорта
 - 10- Зона общественного питания/зоны
 - 11- Экспозиционная зона
 - 12- Зона посвященная Великой Отечественной войне
 - 13- Зона спорта




В данном проекте отражены основные события, происходящие в разные исторические периоды развития города Котельниково. В качестве связующего элемента между отдельными историческими отрезками парка задуманы фонтаны времени. В представленном проекте территория парка разделена на три временных исторических промежутка: история казачества, история Великой Отечественной войны и история настоящего, связанного с ООО ЕврОХИМ-ВолгаКалий. В каждой из связей парка имеются памятные элементы, которые указывают конкретно на каждый из периодов перечисленных выше. О казачестве напоминает такой элемент как курень-музей, в котором представлены экспонаты напоминающие об этой эпохе, детская площадка представляет казачество в игровой форме.

В исторически памятной зоне Великой Отечественной войны представлены мемориальные знаки, выставка военной техники, эти элементы напоминают о прошедшем великом событии и указывают на героический вклад великого русского народа в будущее своей Родины, в этой же зоне находятся киоски, выполненные в послевоенной стилистике 50-60 годов.

Ещё одним звеном в организации парка является настоящее города, связанное с производством ООО "ЕврОХИМ-ВолгаКалий". В этой зоне представлено множество арт-объектов.

Главным элементом благоустройства парка является паровоз, движение которого открывается со станции "Котельниково начало пути", именно из этой точки начинается увлекательное историческое путешествие по парку. Одним из центральных элементов парка является амфитеатр с искусственным рельефом. Общественные пространства для самореализации молодежи положительно влияют на социализацию подростков

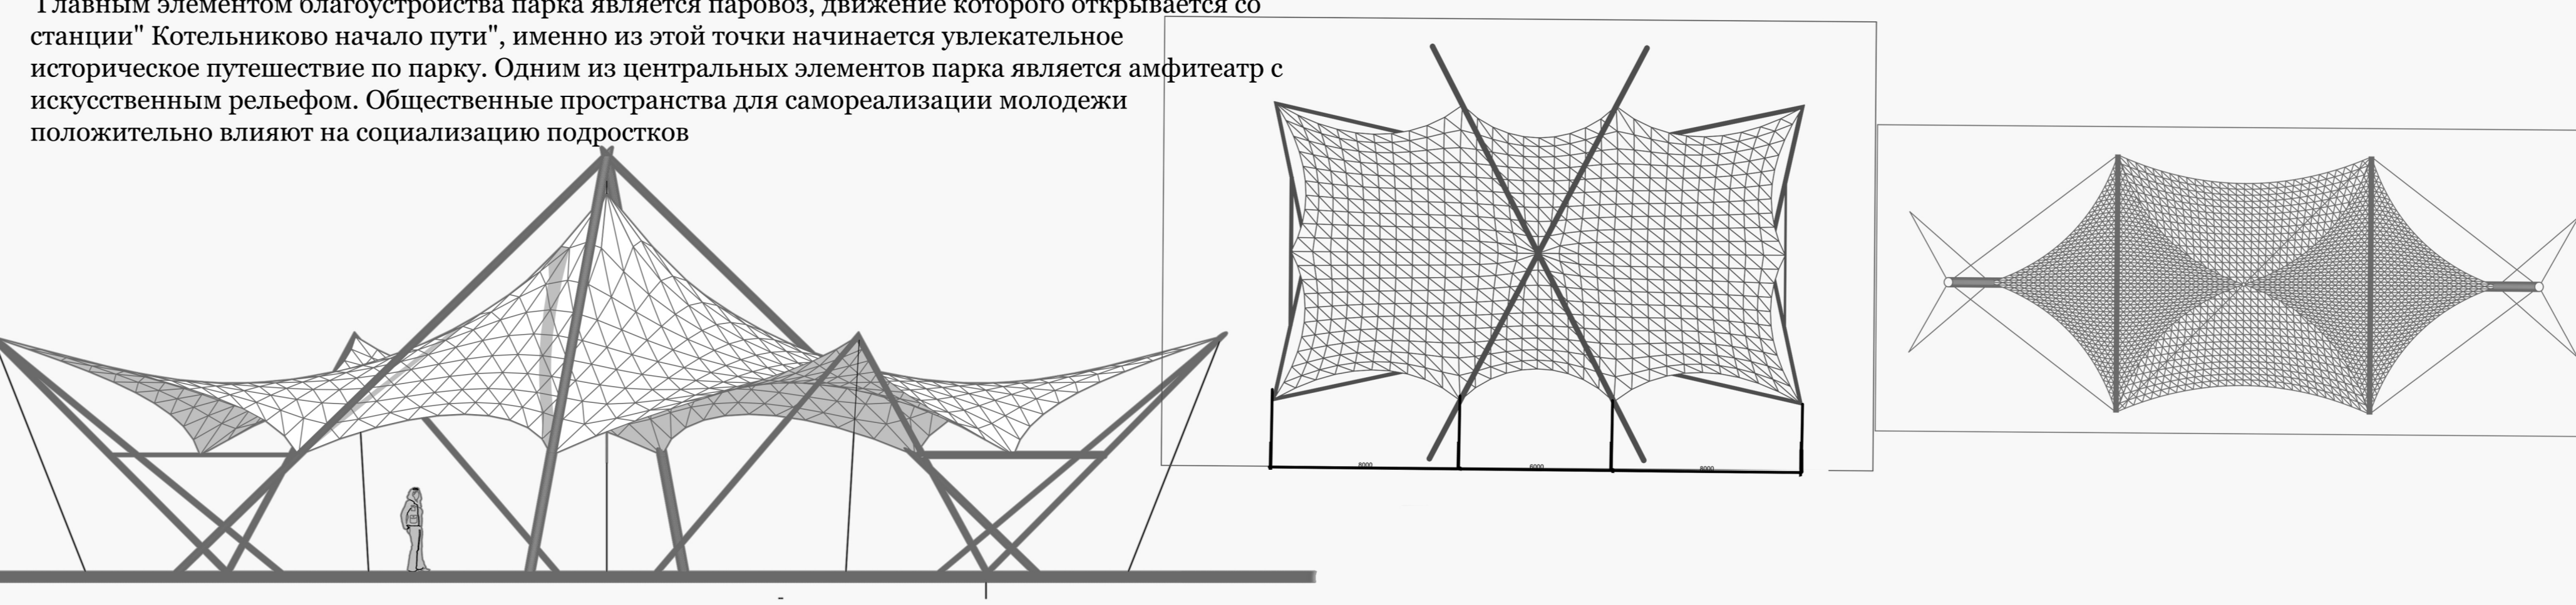

Элементы благоустройства
Навес из сборных стержневых конструкций удобен тем, что из сборных деталей можно собирать различные композиционные конструкции, тем самым парк станет разнообразным, благодаря ежегодным добавлениям новых элементов благоустройства.

