

ПАРК В ЖК «ДУБОВАЯ РОЩА» В Г.КОТЕЛЬНИКОВО

КОНЮШНЯ ДЛЯ ВОПЬТИЖИРОВКИ И ДЖИГИТОВКИ

КОТЕЛЬНИКОВО- ДИНАМИЧНО РАЗВИВАЮЩИЙСЯ ГОРОД, В КОТОРОМ РОЛЬ РЕКРЕАЦИОННЫХ, "ЗЕЛЕННЫХ", ОБЩЕСТВЕННЫХ ПРОСТРАНСТВ ВОЗРАСТАЕТ.

ОБЩЕСТВЕННЫЕ РЕКРЕАЦИОННЫЕ ПРОСТРАНСТВА, ВЛИЯЯ НА СТИЛЬ И ОБРАЗ ЖИЗНИ, БЛАГОПРИЯТНО СКАЖУТСЯ НА ГРАЖДАНАХ. И КАК СПЕЛДСТВИЕ, ЭКОНОМИЧЕСКОМ, СОЦИАЛЬНОМ И ЭКОЛОГИЧЕСКОМ РАЗВИТИИ ГОРОДА.

"КОТЕЛЬНИКОВО- ЗЕМЛЯ ГЕРОЕВ" СТРЕМИТСЯ РАЗВИВАТЬ ТУРИСТИЧЕСКИЙ КЛАСТЕР. ГОСТЕЙ И ЖИТЕЛЕЙ ГОРОДА ЖДЕТ НЕ ТОЛЬКО ОЗЕЛЕНЕННОЕ, СОВРЕМЕННОЕ РЕКРЕАЦИОННОЕ ПРОСТРАНСТВО. НО И ЧАСТИЧКА ИСТОРИИ. ОНИ СМОГУТ УГЛУБИТЬСЯ В ПРОШЛОЕ КАЗАЧЬЕЙ ВОПЬНИЦЫ, УЗНАТЬ ИСТОРИЮ ЭТОГО МЕСТА. ПОБЫВАТЬ В КАЗАЧЬЕМ ДВОРЕ, С ЖИВОТНЫМИ. НАСЛАДИТЬСЯ ПРОГУЛКАМИ НА ПОШАДЯХ ПО СПЕЦИАЛЬНОЙ ТРОПЕ, ИЛИ ЖЕ ОСТАТЬСЯ В СТОРОНЕ И ПОСМОТРЕТЬ ПРЕДСТАВЛЕНИЯ ДЖИГИТОВКИ.

ЛЮДИ ХОТЬ РАЗ ПОБЫВАВШИЕ В ЭТОМ МЕСТЕ, БУДУТ ГОРДИТЬСЯ ЭТИМ, ПОТОМУ ЧТО КОТЕЛЬНИКОВСКАЯ ЗЕМЛЯ БЫЛА МЕСТОМ СУДЬБОНОСНЫХ СОБЫТИЙ, ПОВЛИЯВШИХ НА ХОД ИСТОРИИ.

ЭТО МЕСТО, КУДА МОЖНО БУДЕТ ПРИХОДИТЬ КАЖДЫЙ ДЕНЬ, КАК ДЛЯ ТИХОГО ОТДЫХА, ТАК И АКТИВНОГО. НАПРИМЕР, ВЕРЕВОЧНЫЙ ГОРОДОК, МЕСТО, ГДЕ МОЖНО РАЗВИТЬ РАВНОВЕСИЕ, ПОПРОБОВАТЬ СВОИ СИЛЫ И ПРОВЕРИТЬ СЕБЯ НА ВЫНОСЛИВОСТЬ, В ТАКОМ ВИДЕ АКТИВНОСТИ МОГУТ ПОПРОБОВАТЬ СЕБЯ НЕ ТОЛЬКО ДЕТИ, НО И ВЗРОСЛЫЕ. ТАК ЖЕ ПРИСУТСТВУЕТ СПОРТИВНОЕ ЯДРО, КОТОРОЕ СПОСОБСТВУЕТ УЛУЧШЕНИЮ ФИЗИЧЕСКОГО РАЗВИТИЯ, УКРЕПЛЕНИЮ ЗДОРОВЬЯ И ЗАКАЛИВАНИЮ ОРГАНИЗМА.

ОДНОЗНАЧНО МОЖНО СКАЗАТЬ, ЧТО ЭТОТ КРАЙ- ОДНО ИЗ САМЫХ КРАСИВЫХ МЕСТ НА ЗЕМЛЕ. СОВЕДУЕМ КАЖДОМУ ПОБЫВАТЬ ТУТ, И В ЭТОМ УБЕДИТЬСЯ!!!

ПРОЕКТНОЕ ПРЕДЛОЖЕНИЕ ТРАНСПОРТНО-ПЕШЕХОДНОЙ СИСТЕМЫ УЧАСТКА ТЕРРИТОРИИ М 1:5000

ПРОЕКТНОЕ ПРЕДЛОЖЕНИЕ ФУНКЦИОНАЛЬНОГО ЗОНИРОВАНИЯ УЧАСТКА ТЕРРИТОРИИ М 1:5000




ФРАГМЕНТ ПАРКА




МИНИАТУРА ВОКЗАЛА И ПОЕЗД





ВЕРЕВОЧНЫЙ ГОРОДОК

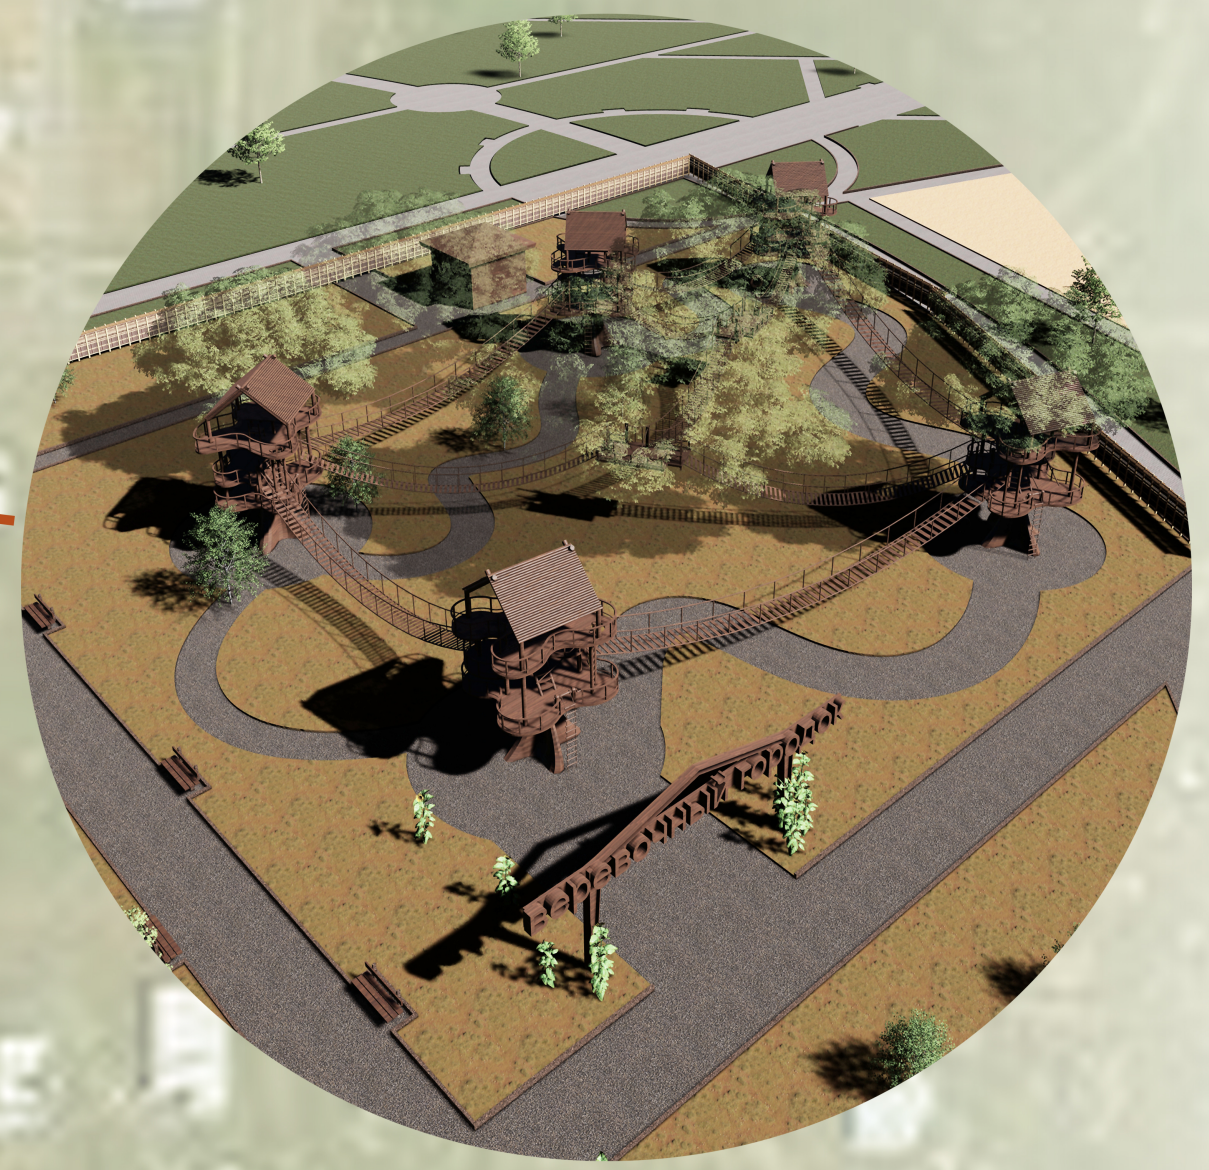

МИНИ ЗООПАРК «КАЗАЧИЙ ДВОР»

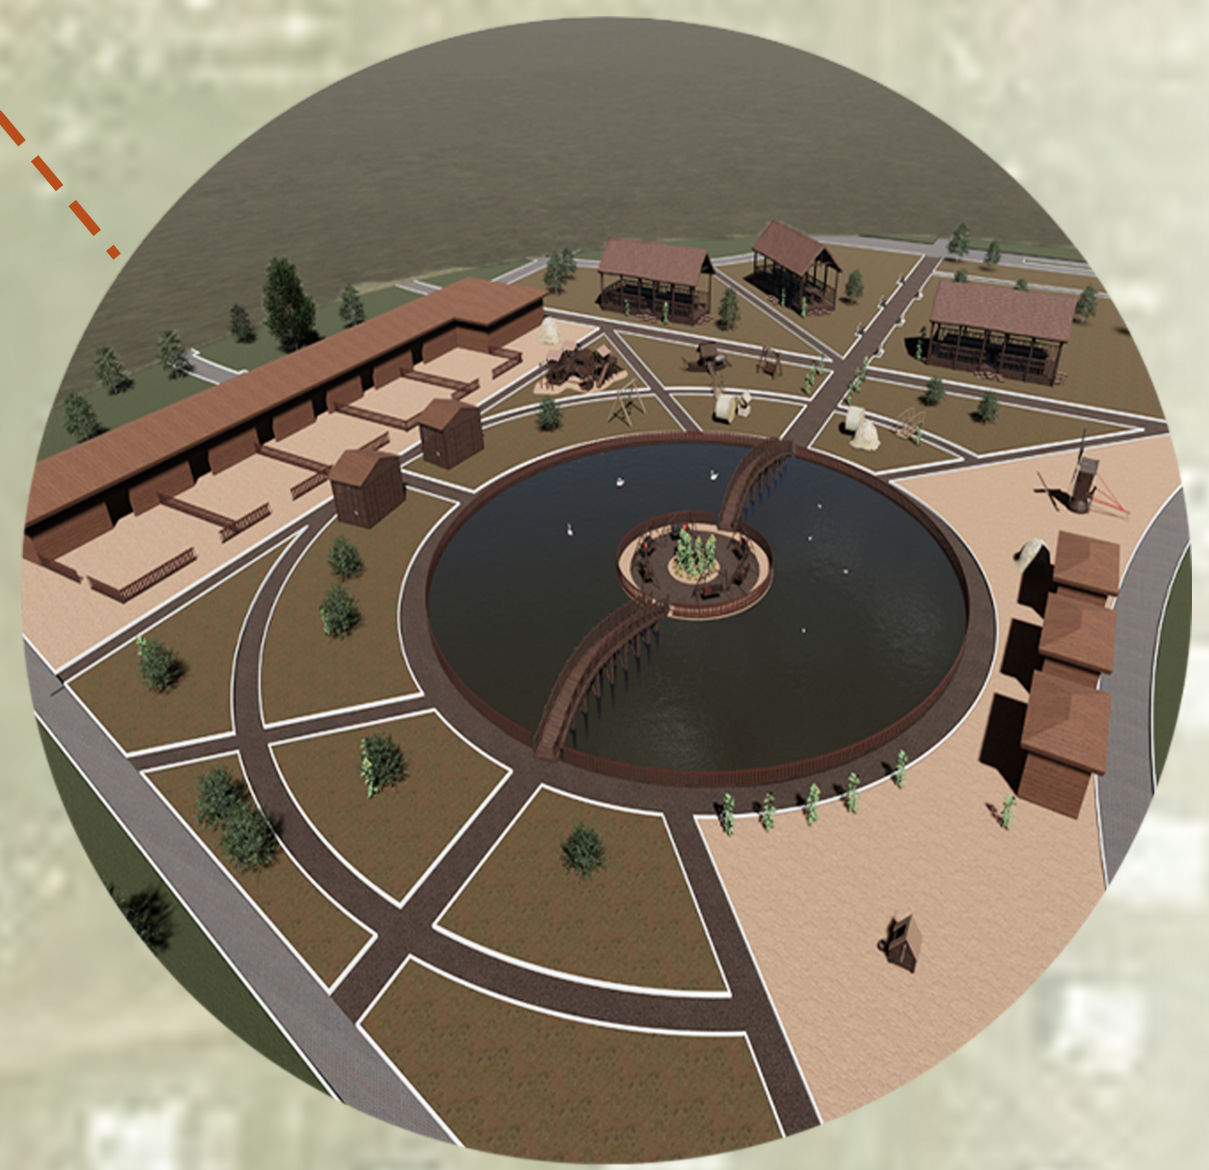

СПОРТИВНАЯ ЗОНА

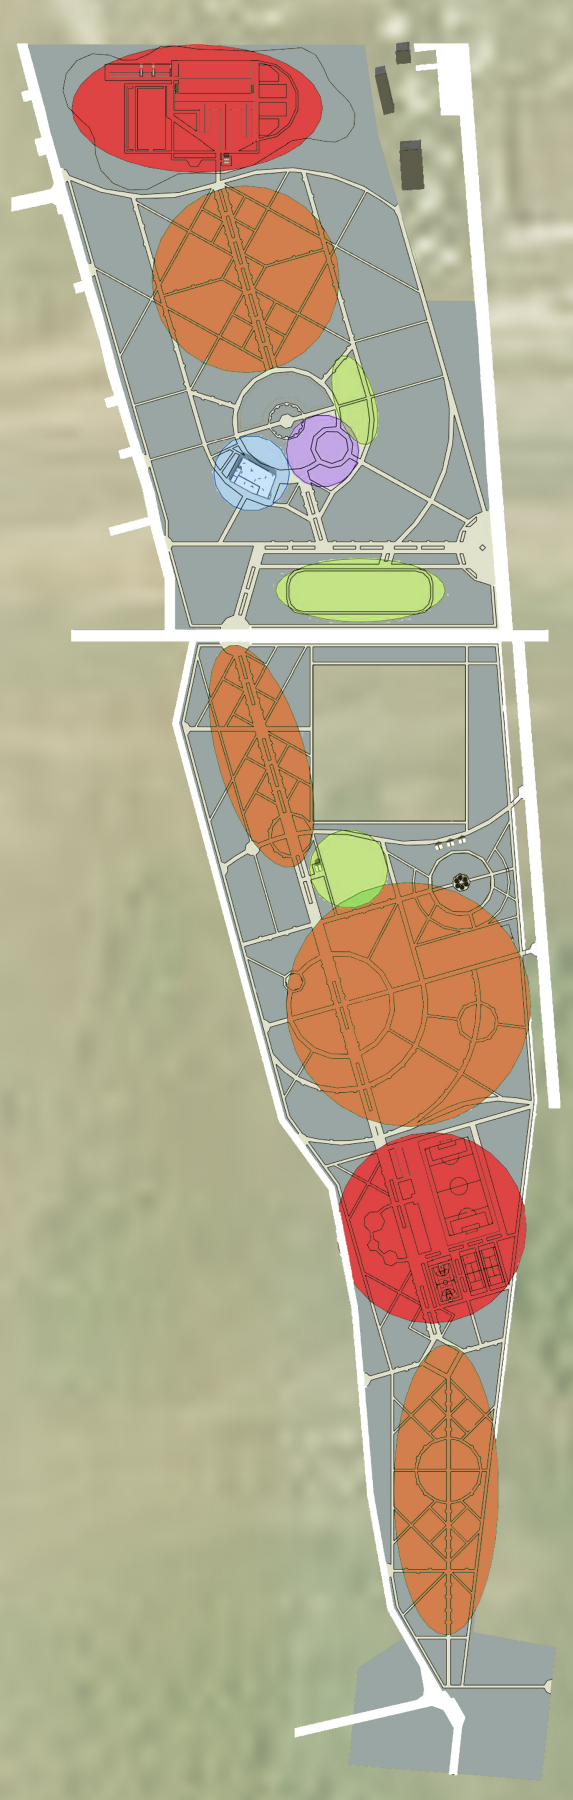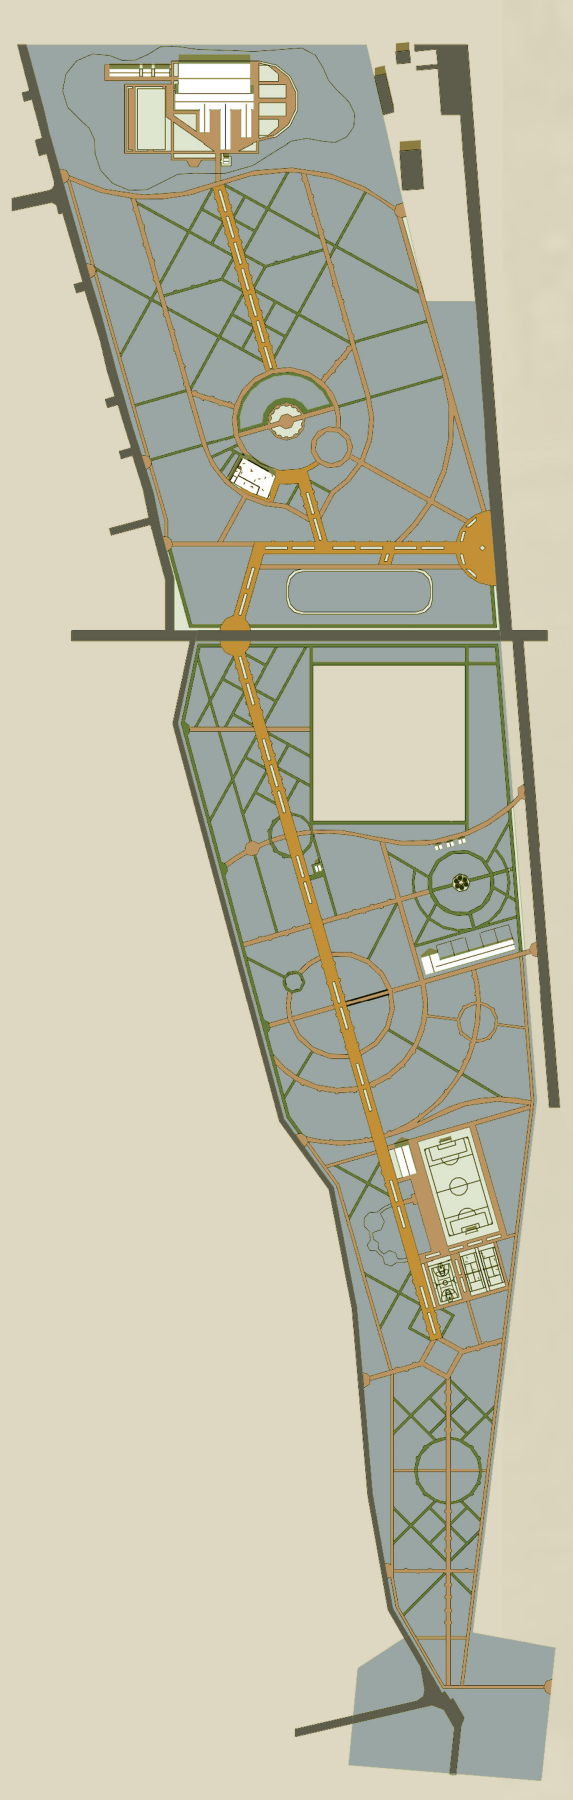


- УСЛОВНЫЕ ОБОЗНАЧЕНИЯ ТРАНСПОРТНО ПЕШЕХОДНОЙ СИСТЕМЫ:
- -ПРОЕЗЖАЯ ЧАСТЬ
 - -ГЛАВНАЯ АППЕ
 - -ВТОРОСТЕПЕННЫЕ ДОРОЖКИ
 - -ТРОПИНКИ

- ФУНКЦИОНАЛЬНОЕ ЗОНИРОВАНИЕ:
- -ЗОНА КУЛЬТУРНО-МАССОВЫХ МЕРОПРИЯТИЙ
 - -ЗОНА ТИХОГО ОТДЫХА И ПРОГУЛОК
 - -ЗОНА КУЛЬТУРНО-ПРОСВЕТИТЕЛЬНЫХ УЧРЕЖДЕНИЙ
 - -ЗОНА ОТДЫХА ДЕТЕЙ
 - -СПОРТИВНО-ОЗДОРОВИТЕЛЬНАЯ ЗОНА

ПРОЕКТНОЕ ПРЕДЛОЖЕНИЕ АССОРТИМЕНТА ВИДОВ РАСТЕНИЙ					
		ЦВЕТЕНИЕ: ГОЛОВАНАЧАТОК В АПРЕЛЕ ИЛИ МАЕ В ЗАВИСИМОСТИ ОТ РЕГИОНА. В ИЮНЕ И ИЮЛЕ СОЗРЕВАЮТ ПЛОДЫ С СЕМЕНАМИ ОТ ДЛИНЫ ОТ 25 ЦМ И РАДИУСОМ ОТ 15 СМ. ЦВЕТОВАЯ КОЛОНКА ОКРАС - СЕЛЕНЬНЫЙ. ВЫСОТА - 20000. ДИАМЕТР - 5000.			ВРЕМЯ ЦВЕТЕНИЯ - МАЙ ИЮНЬ. ИМЕЕТ ПЛОДЫ - ЖЕЛТЫЙ ОКРАС. ЦВЕТЕНЬ. ВЫСОТА - 20000. ДИАМЕТР - 10000.
		ЖЕНСКИЕ ЦВЕТОК ОБРАЗУЮТ НЕБОЛЬШИЕ ЦИЛИНДРИЧЕСКИЕ КОЛОНКИ. ЦВЕТЫ ОБРАЗУЮТ ВЫИГНАТЫЕ СЕРЕЖКИ, КОТОРЫЕ РАЗВИВАЮТ ТЫЛКУ ФЛАС. В ОКТЯБРЕ В ЦИЛИНДРИЧЕСКИХ СОСРЕЖАЮТ СЕМЕНА. ОКРАС - СЕЛЕНЬНЫЙ. ВЫСОТА - 20000. ДИАМЕТР - 10000.			ВРЕМЯ ЦВЕТЕНИЯ - С МАЯ ДО КОНЦА СЕНТЯБРЯ. ИМЕЕТ РАСПИЛЧУЮ ОКРАСКУ. ВЫСОТА - 200. ДИАМЕТР - 1000.
		ЦВЕТЕТ В МАЕ. ОБРАЗУЯЕТ ПИЛЫ. ЦВЕТОК НА МЯЖОЖИХ РАСТЕНИЯХ И СЕЛЕНЬНЫЕ НА ЖЕНСКИХ. ПЛОДОВОСНОВАНИЕ НАЧИНАЕТ ОСЕНЬЮ. НА КИСКАХ МОЖНО ВОСТРЕТИТЬ ОДНОВРЕМЕННО СЕЛЕНЬНЫЕ И ЧЕРНО ОКИСЛОЕ ПОВЕ. Я ПЛОДЫ МОЖНО ЖЕЛТЫЙ ОКРАС. ЦВЕТОВАЯ КОЛОНКА СОСРЕЖАЮТ ТОЛЬКО НА ВЕРХУ ПОВ. ВЫСОТА - 1000. ДИАМЕТР - 400.			ВРЕМЯ ЦВЕТЕНИЯ - С ИЮЛЯ ПО АВГУСТ. ИМЕЕТ СЕЛЕНЬНЫЕ ПЛОДЫ - СЕМЕНА ОКРАС - ЖЕЛТЫЙ. ВЫСОТА - 1800. ДИАМЕТР - 1000.

ДЕНДРОЛОГИЧЕСКИЙ ПЛАН (ФРАГМЕНТ) М 1:500

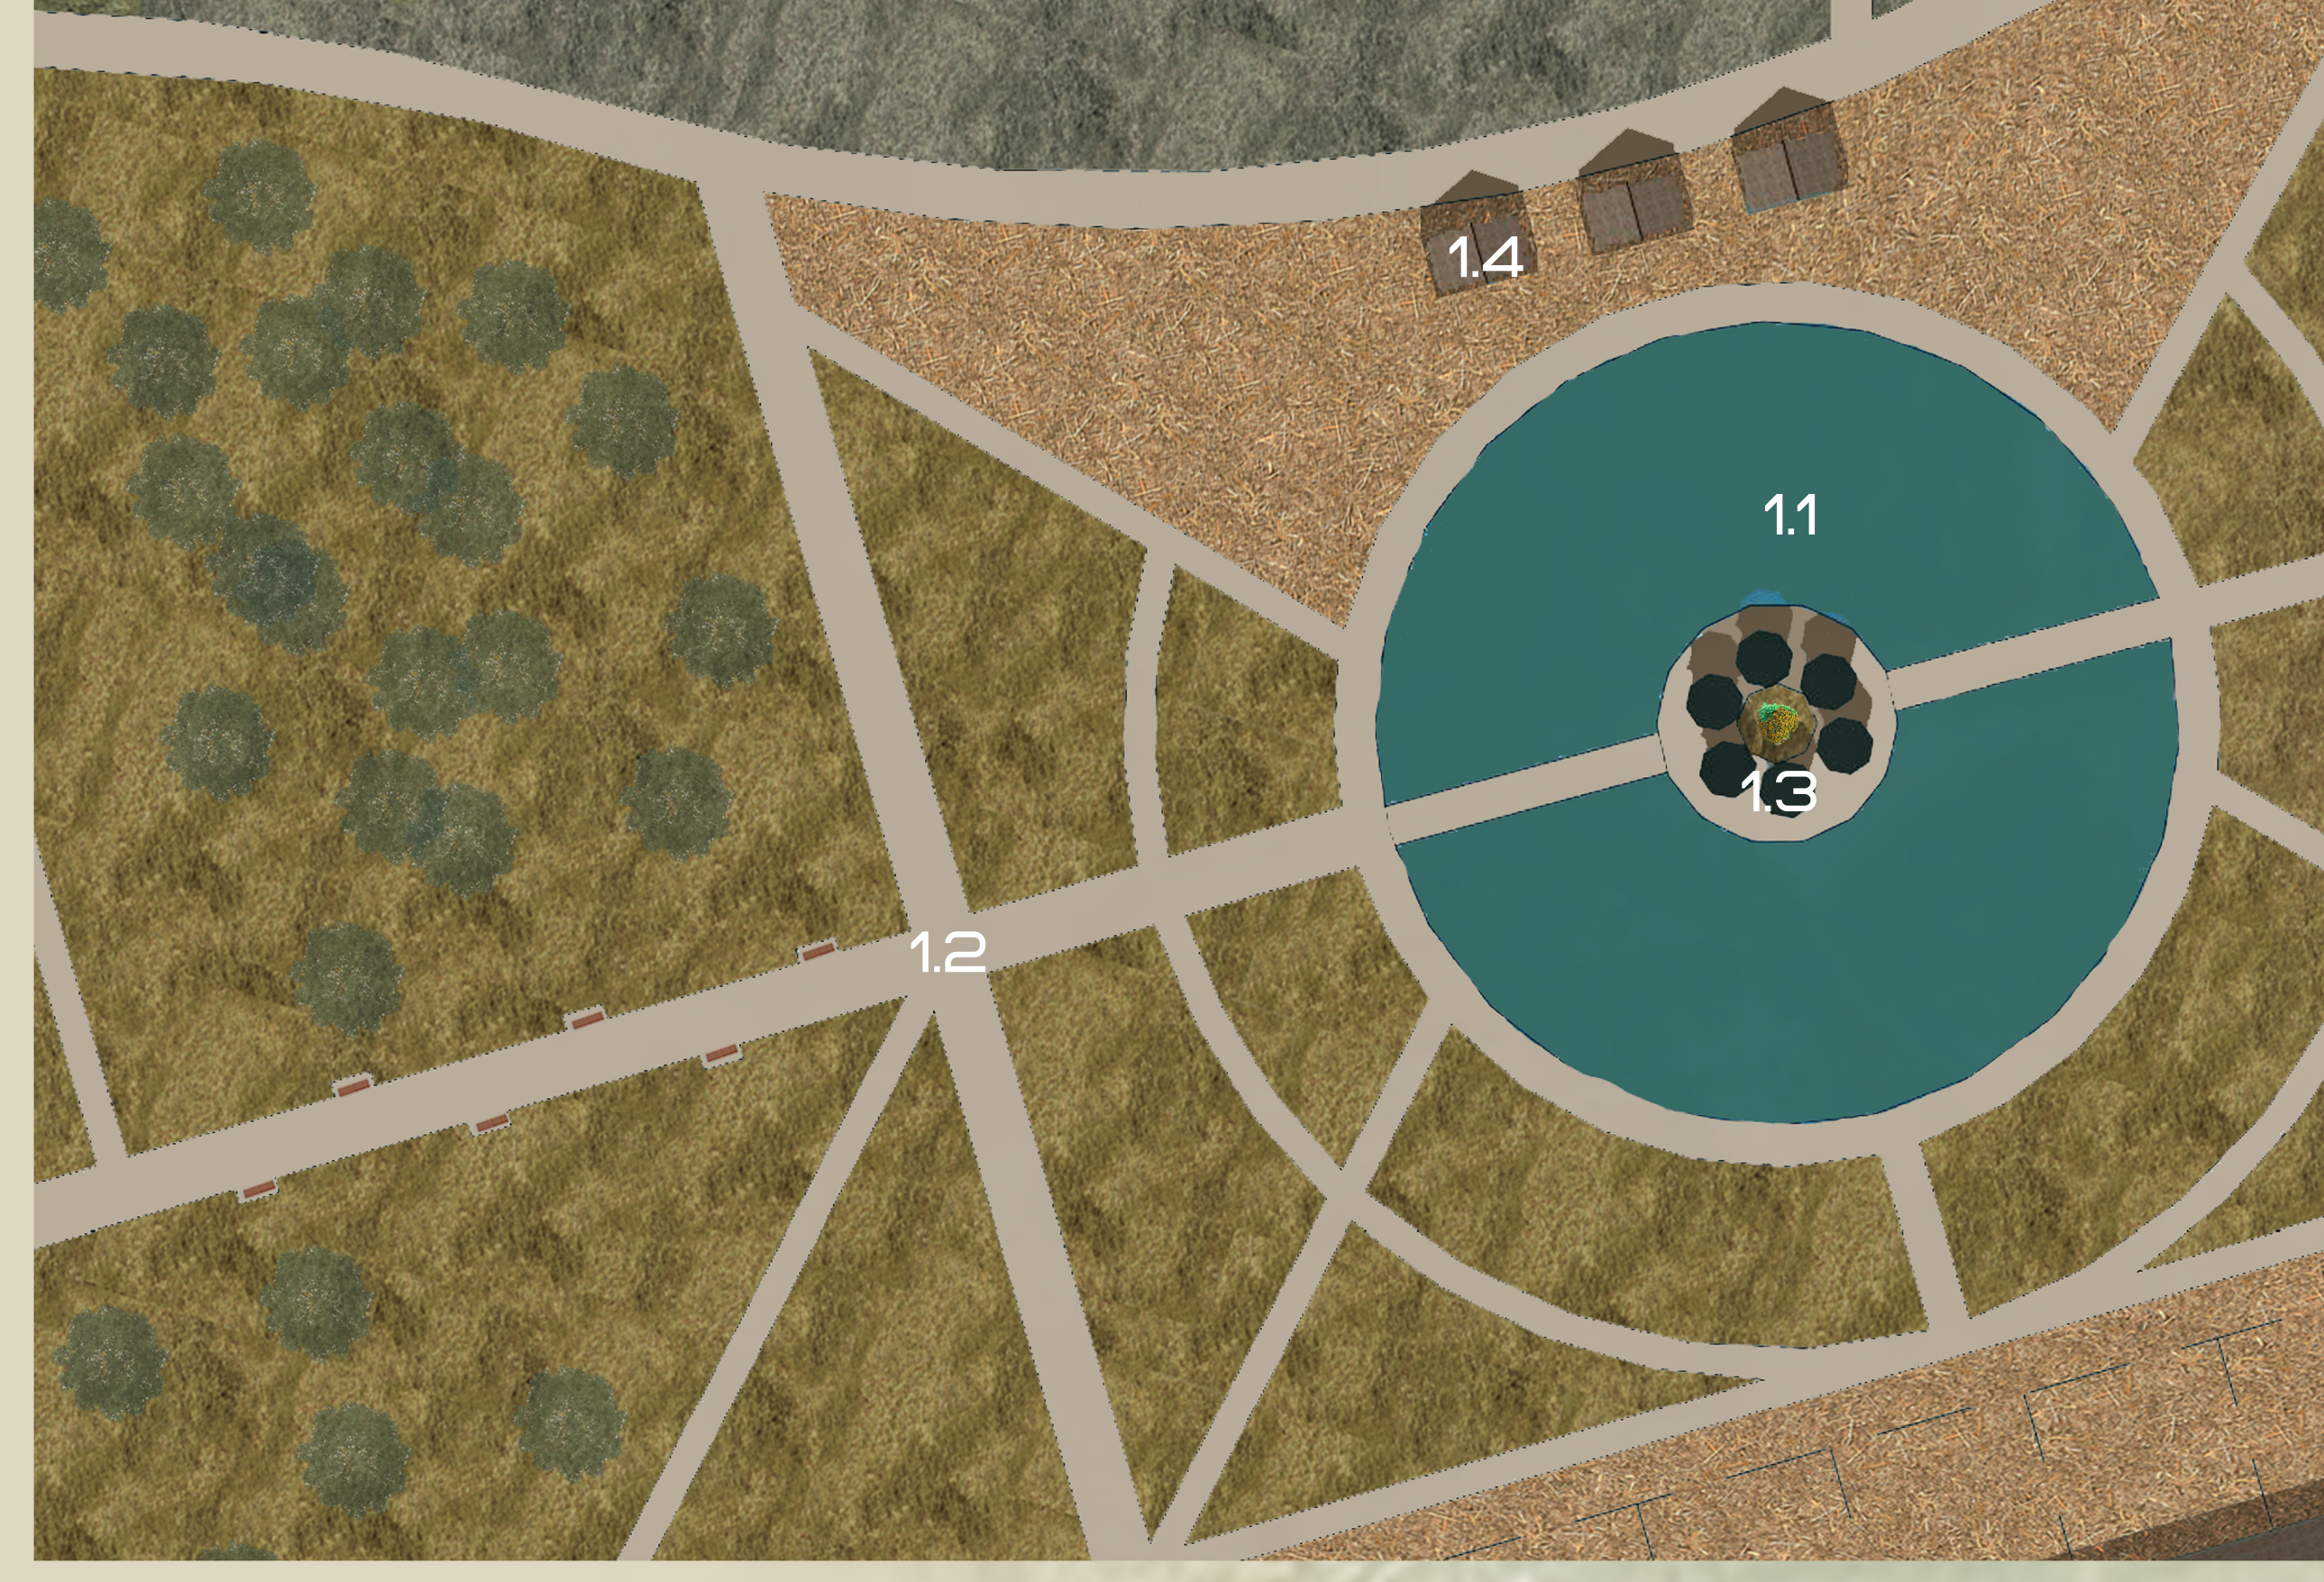

- ЭКСПЛИКАЦИЯ ФРАГМЕНТА ДЕНДРОЛОГИЧЕСКОГО ПЛАНА:
- 1. ПРУД
 - 1.2 ПЕШЕХОДНЫЕ ДОРОЖКИ
 - 1.3 КАЧЕЛИ
 - 1.4 ЗАГОН

- УСЛОВНЫЕ ОБОЗНАЧЕНИЯ ФРАГМЕНТА ДЕНДРОЛОГИЧЕСКОГО ПЛАНА:
- - ЦВЕТЫ
 - - ЛИСТВЕННЫЕ ДЕРЕВЬЯ
 - - ГАЗОН
 - - ЗЕМЛЯ

- ЭКСПЛИКАЦИЯ ГЕНЕРАЛЬНОГО ПЛАНА:
1. ТЕННИСНЫЙ КОРТ
 2. ТРЕНАЖЕРНАЯ ПЛОЩАДКА
 3. ФУТБОЛЬНОЕ ПОЛЕ
 4. ВОЛЕЙБОЛЬНОЕ ПОЛЕ
 5. ЗДАНИЕ С НЕОБХОДИМЫМИ ПОМЕЩЕНИЯМИ К СПОРТИВНОЙ ЗОНЕ
 6. ДЕТСКАЯ ИГРОВАЯ ПЛОЩАДКА
 7. ФОНТАН
 8. КАЧЕЛИ
 9. АМФИТЕАТР
 10. ЗОНА ТИХОГО ОТДЫХА
 11. ЦЕНТРАЛЬНЫЙ ВХОД
 12. ВЫСТАВОЧНЫЙ ПАВИЛЬОН
 13. КОНЮШНЯ ДЛЯ ВОПЬТИЖИРОВКИ И ДЖИГИТОВКИ
 14. МИНИ ЗООПАРК
 15. ПРУД
 16. ВЕРЕВОЧНЫЙ ГОРОДОК
 17. ПРОГУЛОЧНАЯ ТРОПА ДЛЯ ПОШАДЕЙ
 18. МИНИАТУРА ВОКЗАЛА И ПОЕЗД

- УСЛОВНЫЕ ОБОЗНАЧЕНИЯ ГЕНЕРАЛЬНОГО ПЛАНА:
- - ОЗЕЛЕНЕНИЕ
 - - ПРОЕЗЖАЯ ЧАСТЬ
 - - ДОРОЖКИ
 - - ТРОПИНКИ
 - - ПОКРЫТИЕ ДЕТСКОЙ ПЛОЩАДКИ
 - - ПОКРЫТИЕ ТРЕНАЖЕРНОЙ ПЛОЩАДКИ
 - - ВОДОЕМЫ

Парк в ЖК «Дубовая роща» в г. Котельниково				
Выполнил:	Орлова А.С.	Страна	Лист	Листов
Проверил(а):	Бузыкина А.А.	К	1	1
	Чернышова Н.В.			
ИИиС ВонГТУ				