Спутниковый снимок
район Дубовая роща,
г. Котельниково
М1:50000

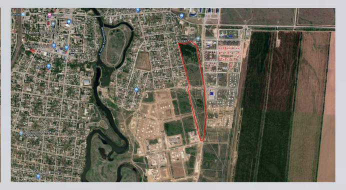

Спутниковый снимок
район Дубовая роща,
г. Котельниково
по ул. Пугачёва
М1:25000

Спутниковый снимок
территории парка
г. Котельниково
М1:10000

Развертка 1-1
М1:1500

Вид на объемную надпись "Котельниково – Земля Героев" по главной аллее

Вид на главный вход парка

ПАРК В КОТЕЛЬНИКОВО

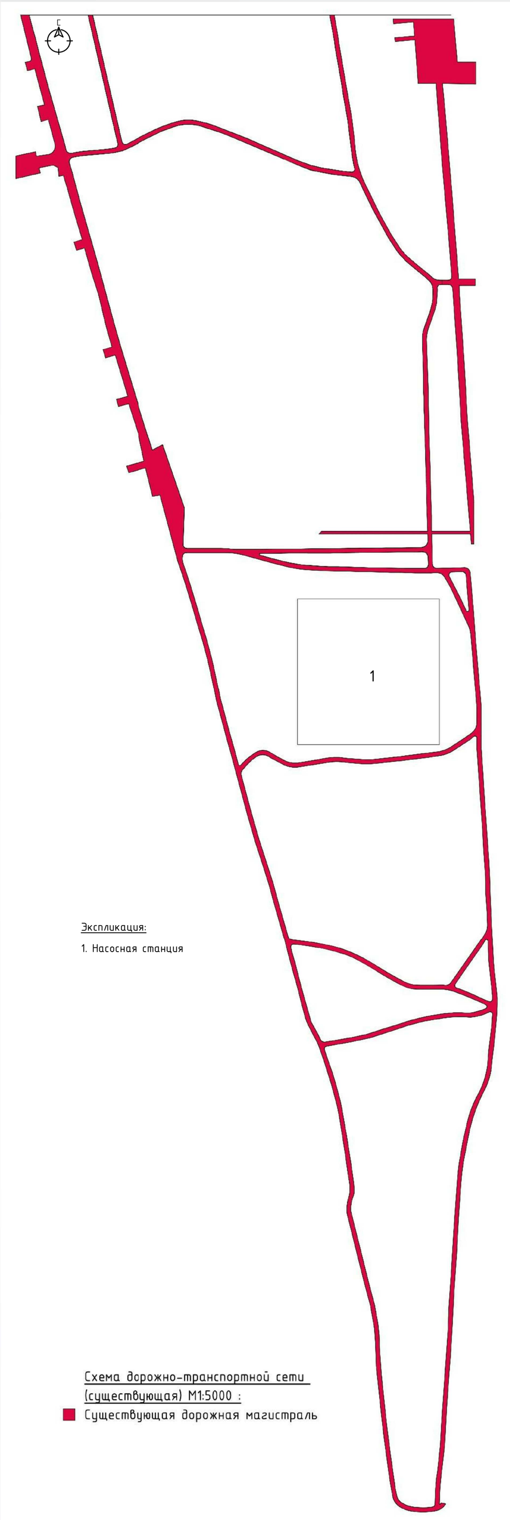

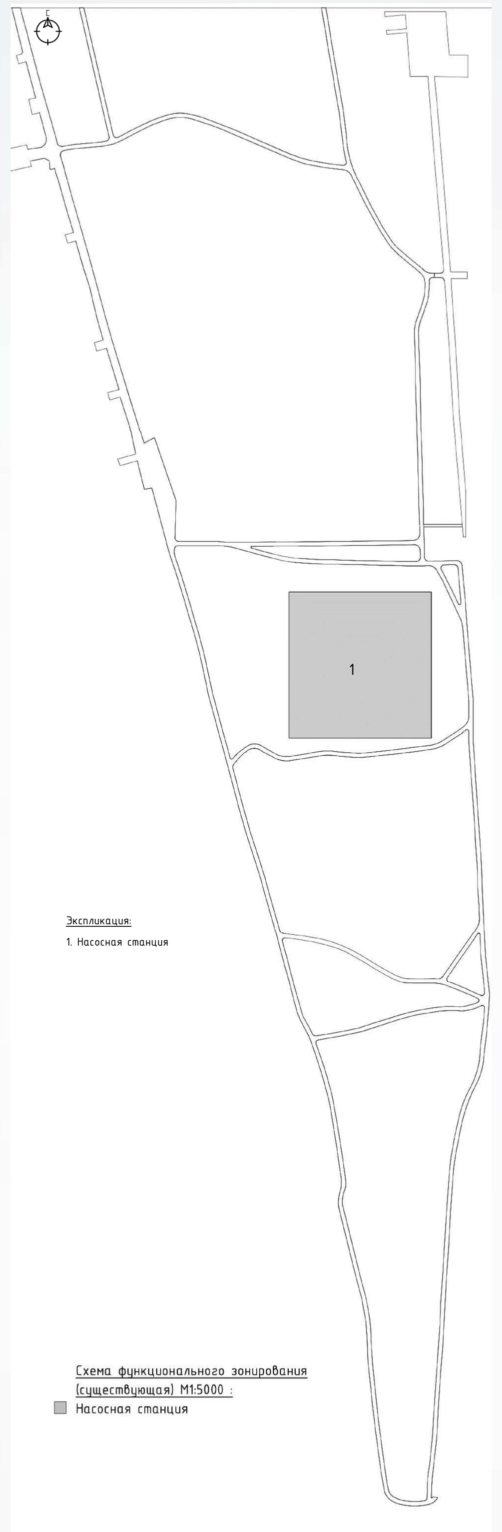

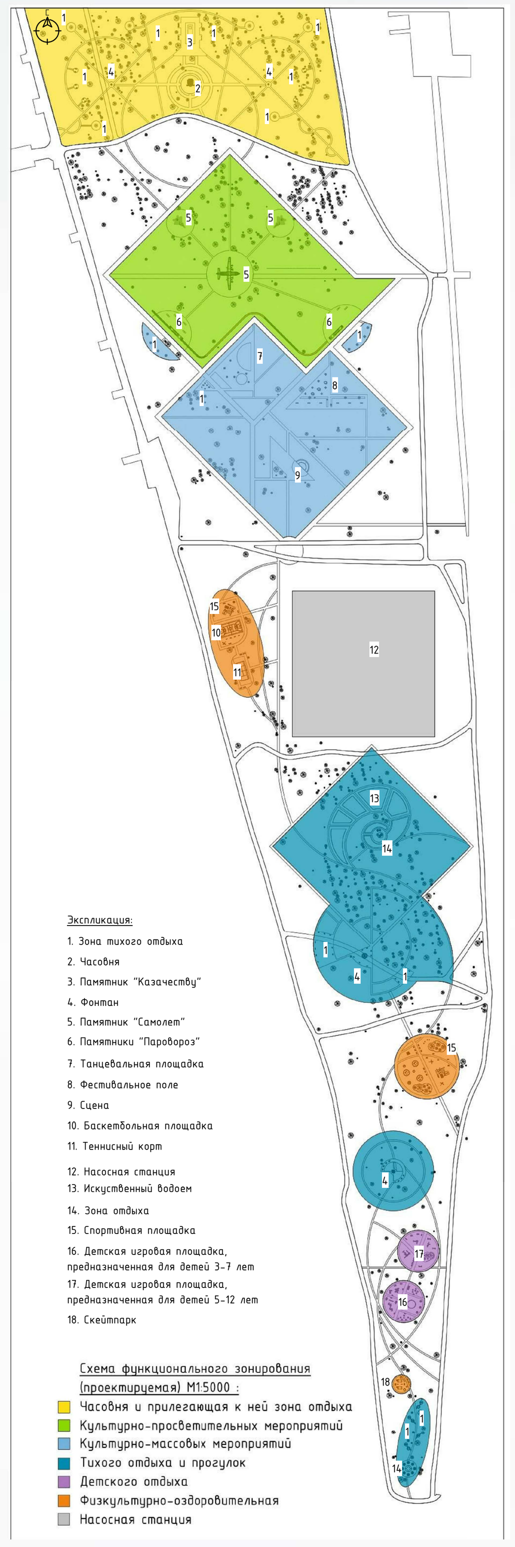

Предлагаемый ассортимент малых архитектурных форм			
Скамья с озеленением	Деревянная скамья со встроенным озеленением в виде небольшого куста. Без спинки. Служит для кратковременного отдыха посетителей парка. Пригодна для круглогодичного использования. Размер в плане: 1500 мм Высота: 450 мм	Детское оборудование	Металлический рукоход с лестницей в форме динозавра и паука. Размеры: 4000мм × 1200мм
Скамья	Изогнутая деревянная скамейка отлично впишется в благоустройство парка. Имеется спинка. Материал: дерево, камень Размещена на главных аллеях. Размеры: 1500 мм × 650 мм × 820 мм	Скалолазная детская горка	Изогнутая конструкция со скалолазными зацепами. Размеры: 4000мм x 800мм x 2000мм
Крытая парковая скамья со столом	Деревянная скамья в форме 6-ти угольника и столом в центре. Размер в плане : 2600 мм Высота: 2000 мм	Гимнастическое оборудование	В ассортимент инвентаря для гимнастики входят: бревно для равновесия, козёл, стол, мостик для прыжков, подкидная доска (трамплин), гимнастические кольца и перекладина, брусья, стойки для прыжков, мат и акробатическая дорожка.
Деревянная беседка	Восьмигранная крытая беседка из дерева. Размер в плане : 2800 мм Высота: 2000 мм	Спортивное сооружение (Хафпайп)	Вогнутая конструкция для скейтбординга. Материал: дерево. Размеры: 6000мм × 3000мм
Парковая урна	Металлическая урна Свободно стоит на грунте. Объём 35л Ширина: 600 мм Высота: 900 мм	Фонарь	Наземный фонарный столб Размеры: 600мм × 3000мм
Детский игровой комплекс	Комплектация: лестница, горка, скалодром с зацепами. Размеры 4200мм × 5400мм	Фонтан	Круглый трёхуровневый фонтан из камня Размеры:: 2500 мм × 1400 мм
Детская карусель	Аттракцион детская карусель представляет собой вращающуюся платформу с лошадками. Лошадки также могут двигаться вверх и вниз. Красочные рисунки, мигающие лампочки и красивая музыка. Посадочных мест 32шт. R = 5000мм	Котельниково – Земля Героев Объемная надпись	Объемная надпись выполненная из металлического каркаса. Размеры: 69м x 1,7м

Дендрологический состав					
Дикая яблоня		**Окрас листвы:** в основном зелено-желтый, бывает красный и беловато-желтый с розовым румянцем. **Время цветения:** конец апреля — начало мая	Кипарис вечнозеленый		**Окрас листвы:** Серебристо-голубой , зеленый **Время цветения:** Весна
Клен дланевидный		**Окрас листвы:** Весна - зеленый Осень - пурпурный **Время цветения:** Апрель - май	Спирея		**Окрас листвы:** Весна – зеленый Осень- желто-красный **Время цветения:** Июнь, июль- белые цветки в соцветиях.
Бук крупнолистный		**Окрас листвы:** темно-зеленого цвета, осенью - желтые или красноватые оттенки **Время цветения:**	Магнолия		**Окрас листвы:** Зеленый **Время цветения:** Май
Можжевельник виргинский		**Окрас листвы:** Тёмно-зелёный **Время цветения:** Май	Калина		**Окрас листвы:** Тёмно-зелёный Осень - от оранжево-красной до пурпурной **Время цветения:** В конце мая — начале июня

Предлагаемый ассортимент перекрытий			
Асфальт	Главное предназначение асфальта – строительство дорог. По составу это уплотненная смесь битума и минеральных веществ – известняка, песчаника и т.д.	Деревянное покрытие	Применяется кругляк твердых пород, нарезанный на равные по высоте 12–16 см цилиндры диаметром 10–50 см, из которых и набирают мозаичное покрытие.
Рулонный газон	Размеры его пластов стандартные: 2х0,4 м, вес одного рулона 15-25 кг, толщина дерна 1,8-2,5 см, а трава достигает высоты 3-7 см.	Плиточное покрытие	Размеры плиток для пешеходных дорожек, см: 20х40; Толщина плиток – в пределах 4–8 см.
Резиновое покрытие	Покрытие из резиновой крошки подходит для спортивных и детских площадок. Материал не разрушается под воздействием атмосферных осадков, прочный, не теряет первоначальный вид на протяжении всего срока эксплуатации.		

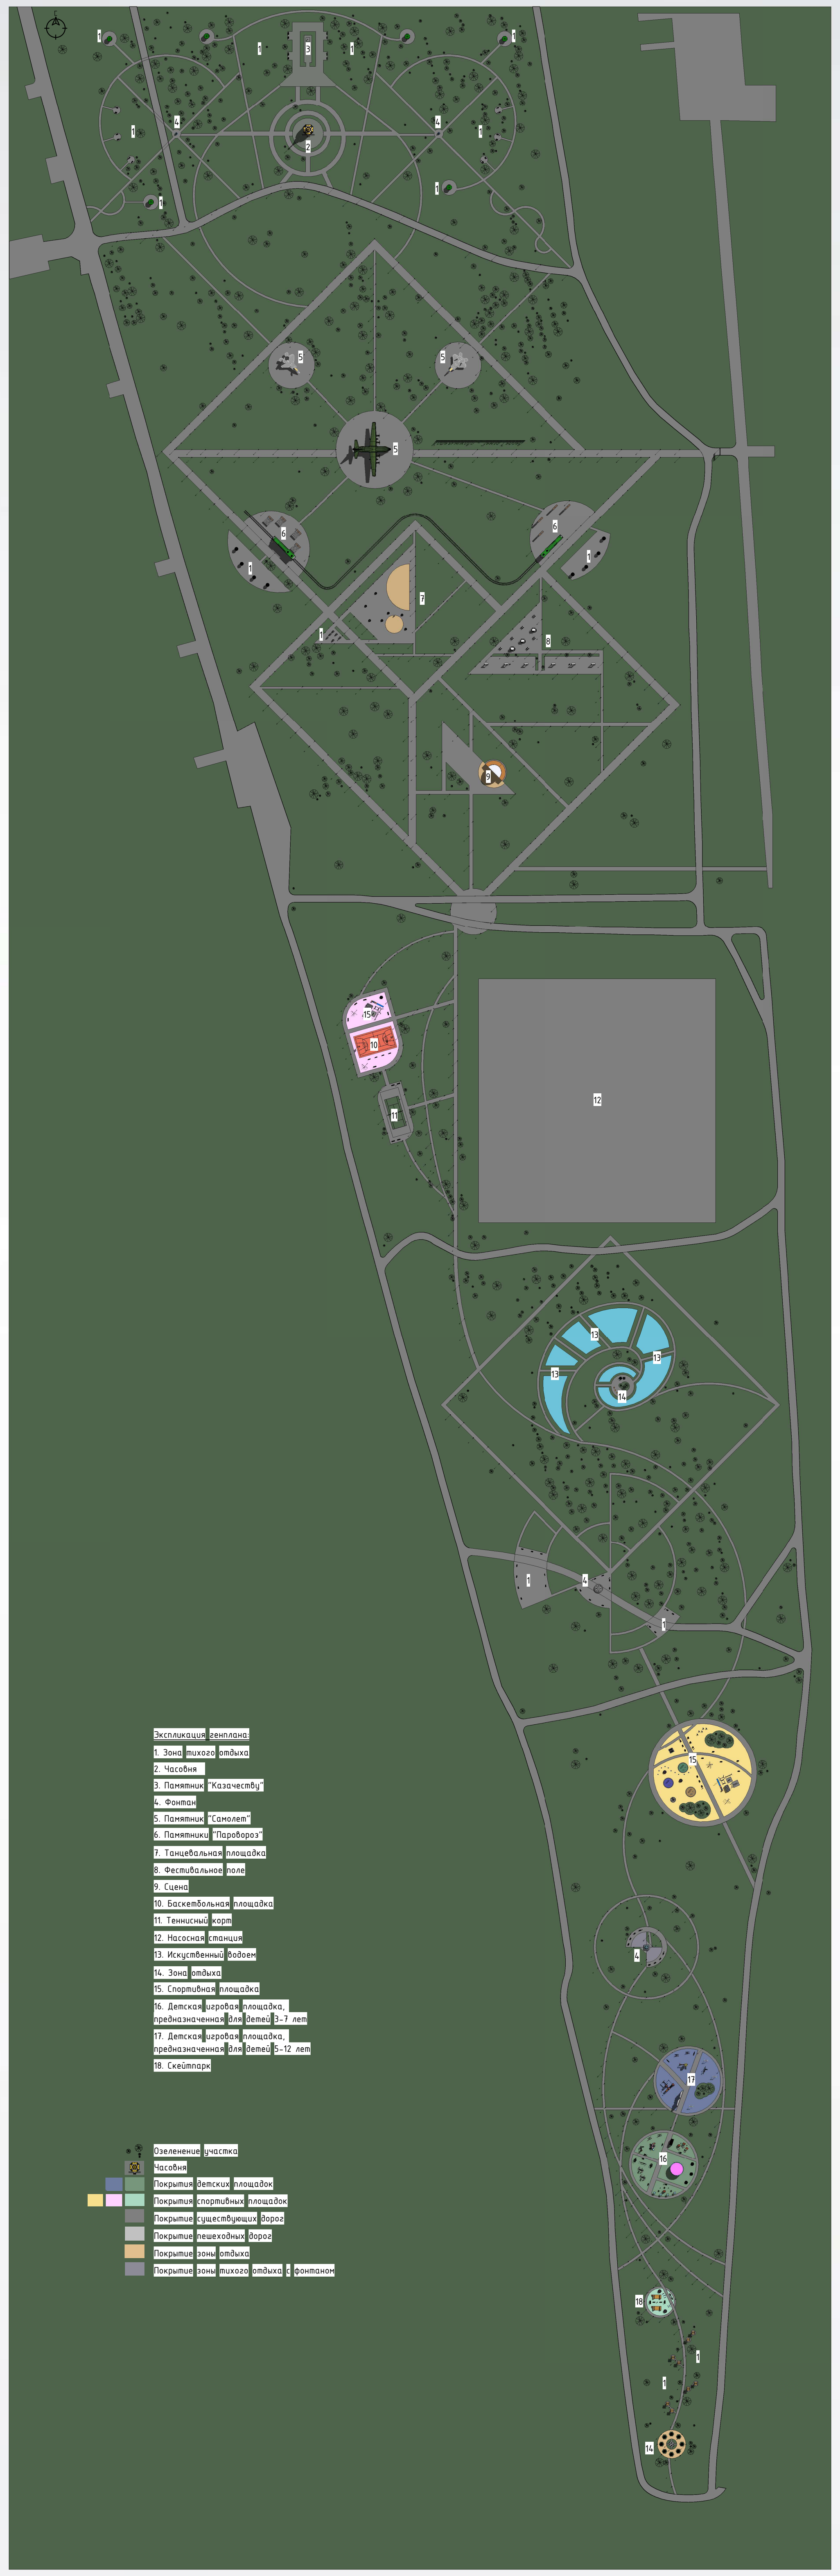

Генеральный план М1:2000

Вид сверху на искусственный водоём с зоной отдыха

Вид на зону отдыха с искусственным водоёмом

Вид на зону отдыха с беседками

Вид на зону тихого отдыха рядом с памятником "Казачеству"

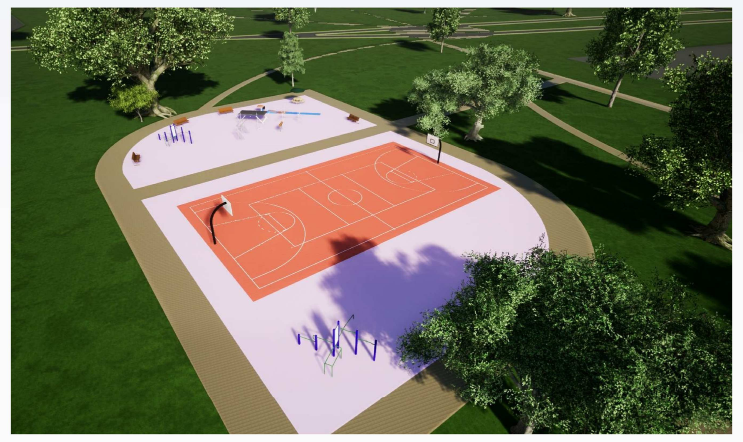

Вид сверху на спортивную площадку с баскетбольным полем

Вид сверху на спортивную площадку

Вид на военно-исторический памятник

Вид на зону отдыха

Вид на памятник "Самолёт"

Вид на зону культурно-массовых мероприятий

Вид на детско-игровую площадку предназначенную для детей от 5 до 12 лет

Вид на детско-игровую площадку предназначенную для детей от 3 до 7 лет

Вид на часовню

Вид сверху на часовню

Технико-экономические показатели			
№	Наименование	Площадь (S)	Единица измерения
1	Площадь застройки	596540	м²
2	Площадь детской площадки	3174	м²
3	Площадь спортивной площадки	5638	м²
4	Площадь зоны отдыха	6844	м²
5	Дороги (пешеходные и транспортные)	91652	м²
6	Озеленение участка	473133	м²
7	Площадь часовни	452	м²
8	Площадь зоны тихого отдыха	4729	м²
9	Площадь искусственного водоема	3239	м²
10	Площадь военно-исторических памятников	7679	м²

Выполнили:	Буринова Д.С.	Парк на территории г. Котельниково	
ст.гр. Арх-1-17	Патрушева Е.М.	Стадия: К	Лист: 1; Листов: 1
Проверил:	Черешнева Н.В.	ИАиС ВолгГТУ Кафедра урбанистики и теории архитектуры	