


Карта Котельниково



Ситуационная схема



Опорный план участка с условными обозначениями

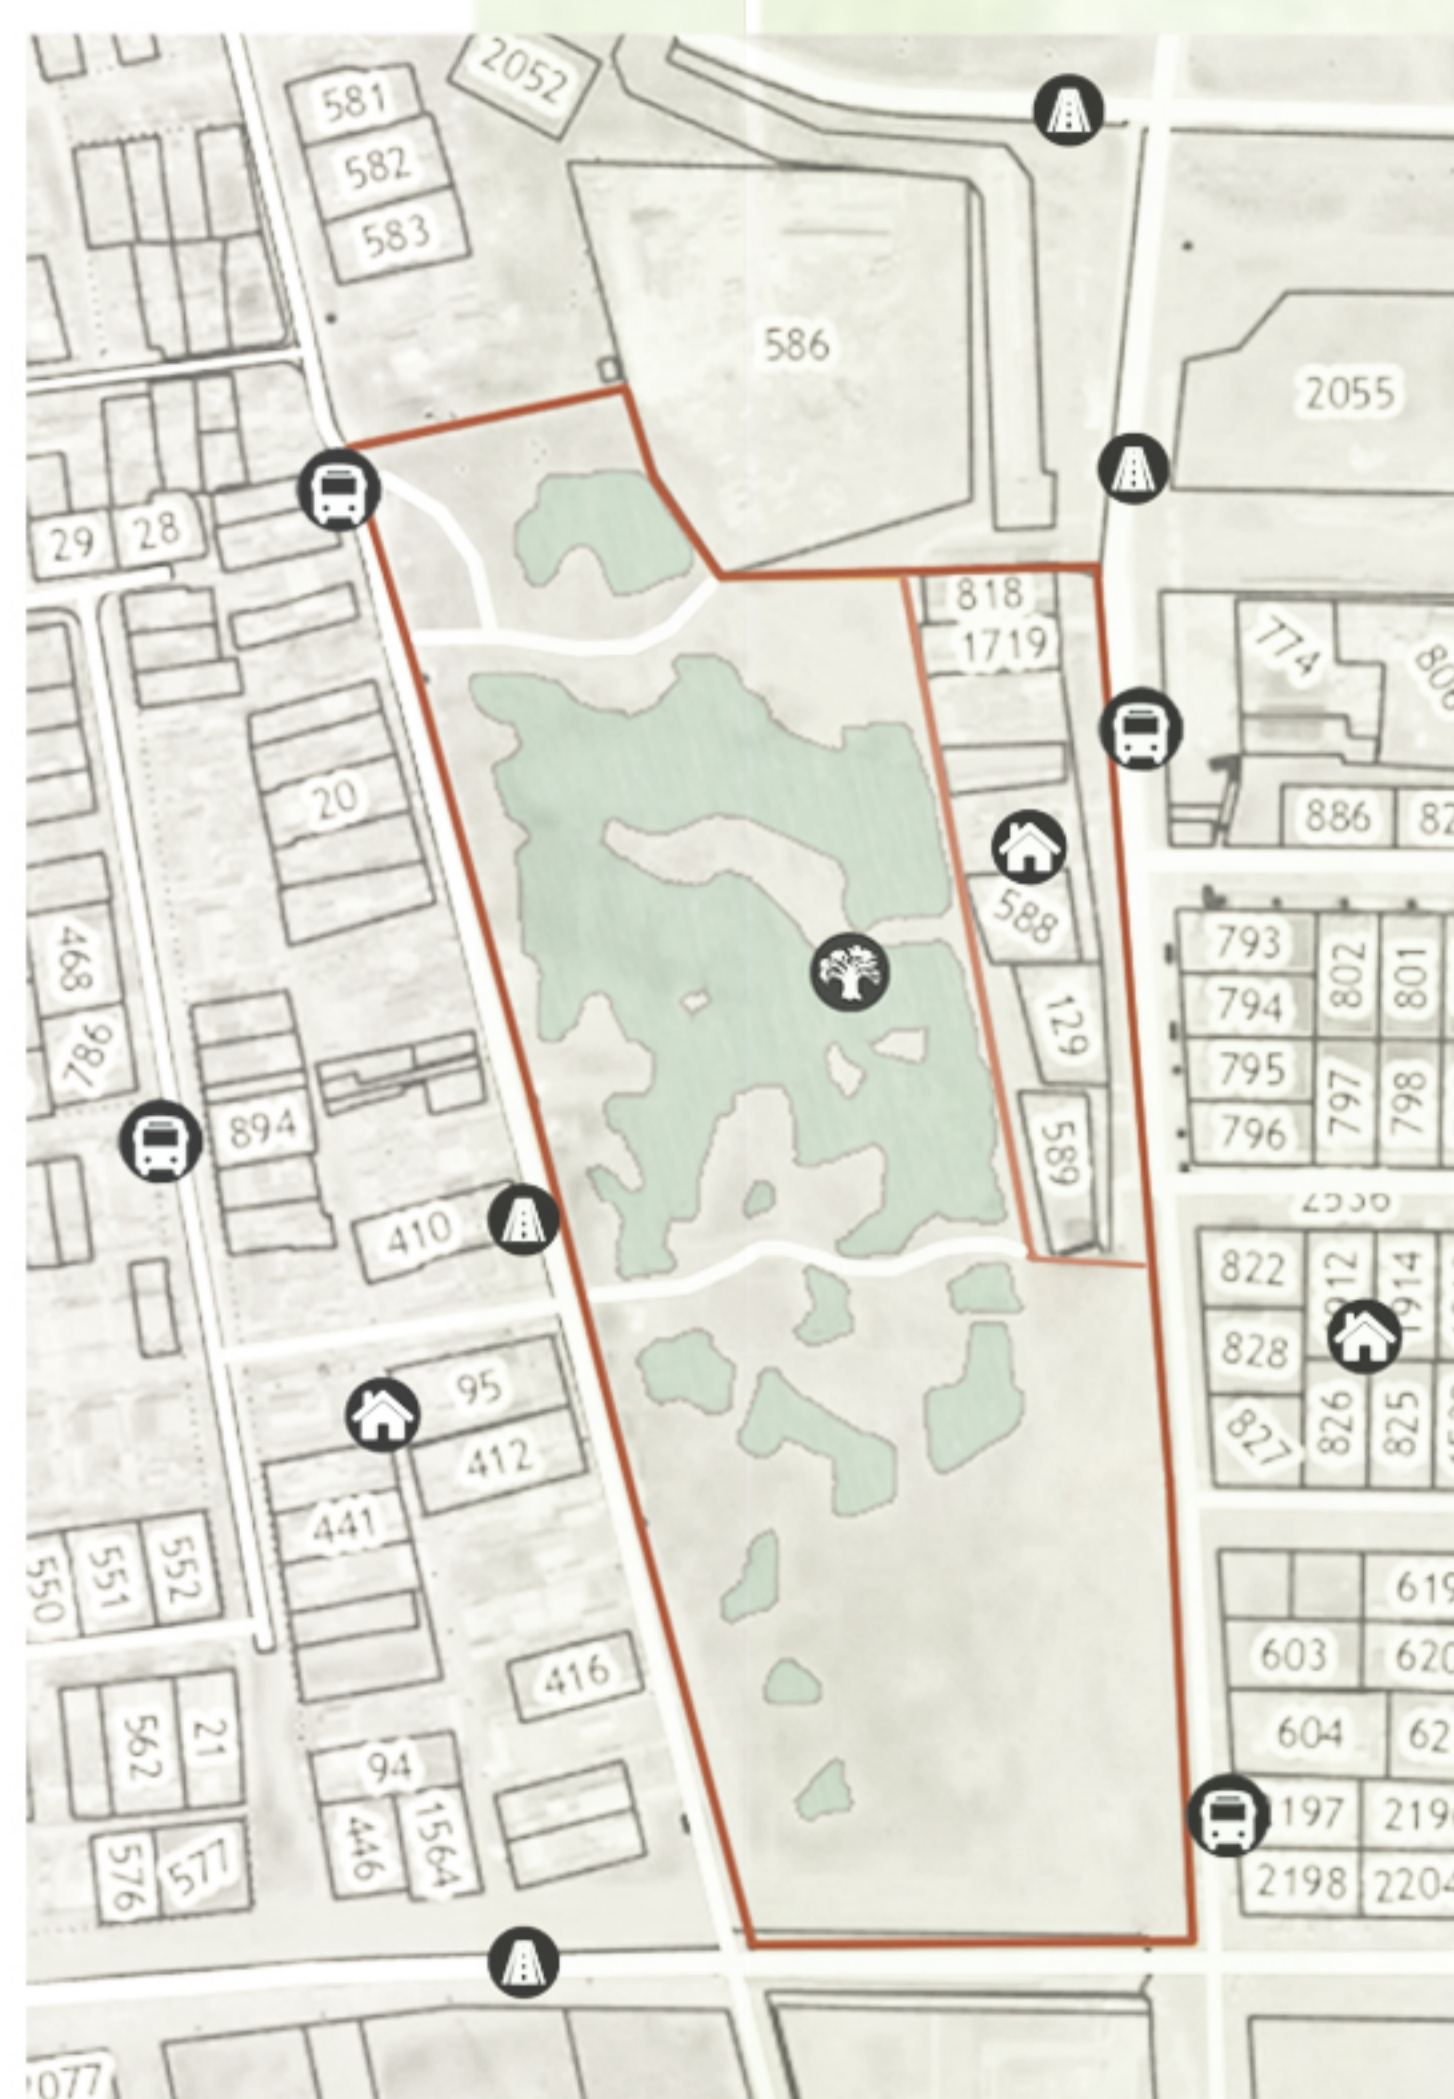

- Зеленый массив
- Остановка общественного транспорта
- Существующая застройка
- Проезжая часть

Проект парка города Котельниково

Генеральный план М 1:1000



- Экспликация генплана:**
1. Главный вход
 2. Административная зона
 3. Главная аллея
 4. Прогулочная зона
 5. Амфитеатр
 6. Выставочная зона
 7. Фонтан времени
 8. Площадь для массовых мероприятий
 9. Летнее кафе
 10. Пруд
 11. Экскурсионные площадки «Царицын, Сталинград, Волгоград»
 12. Выставка старинного транспорта
 13. Мост
 14. Окоп
 15. Детская площадка
 16. Дубовая роща
 17. Велодорожка
 18. Детская железная дорога
 19. Зона тихого отдыха
 20. Пешеходный тротуар
 21. Существующая застройка
 22. Парковка

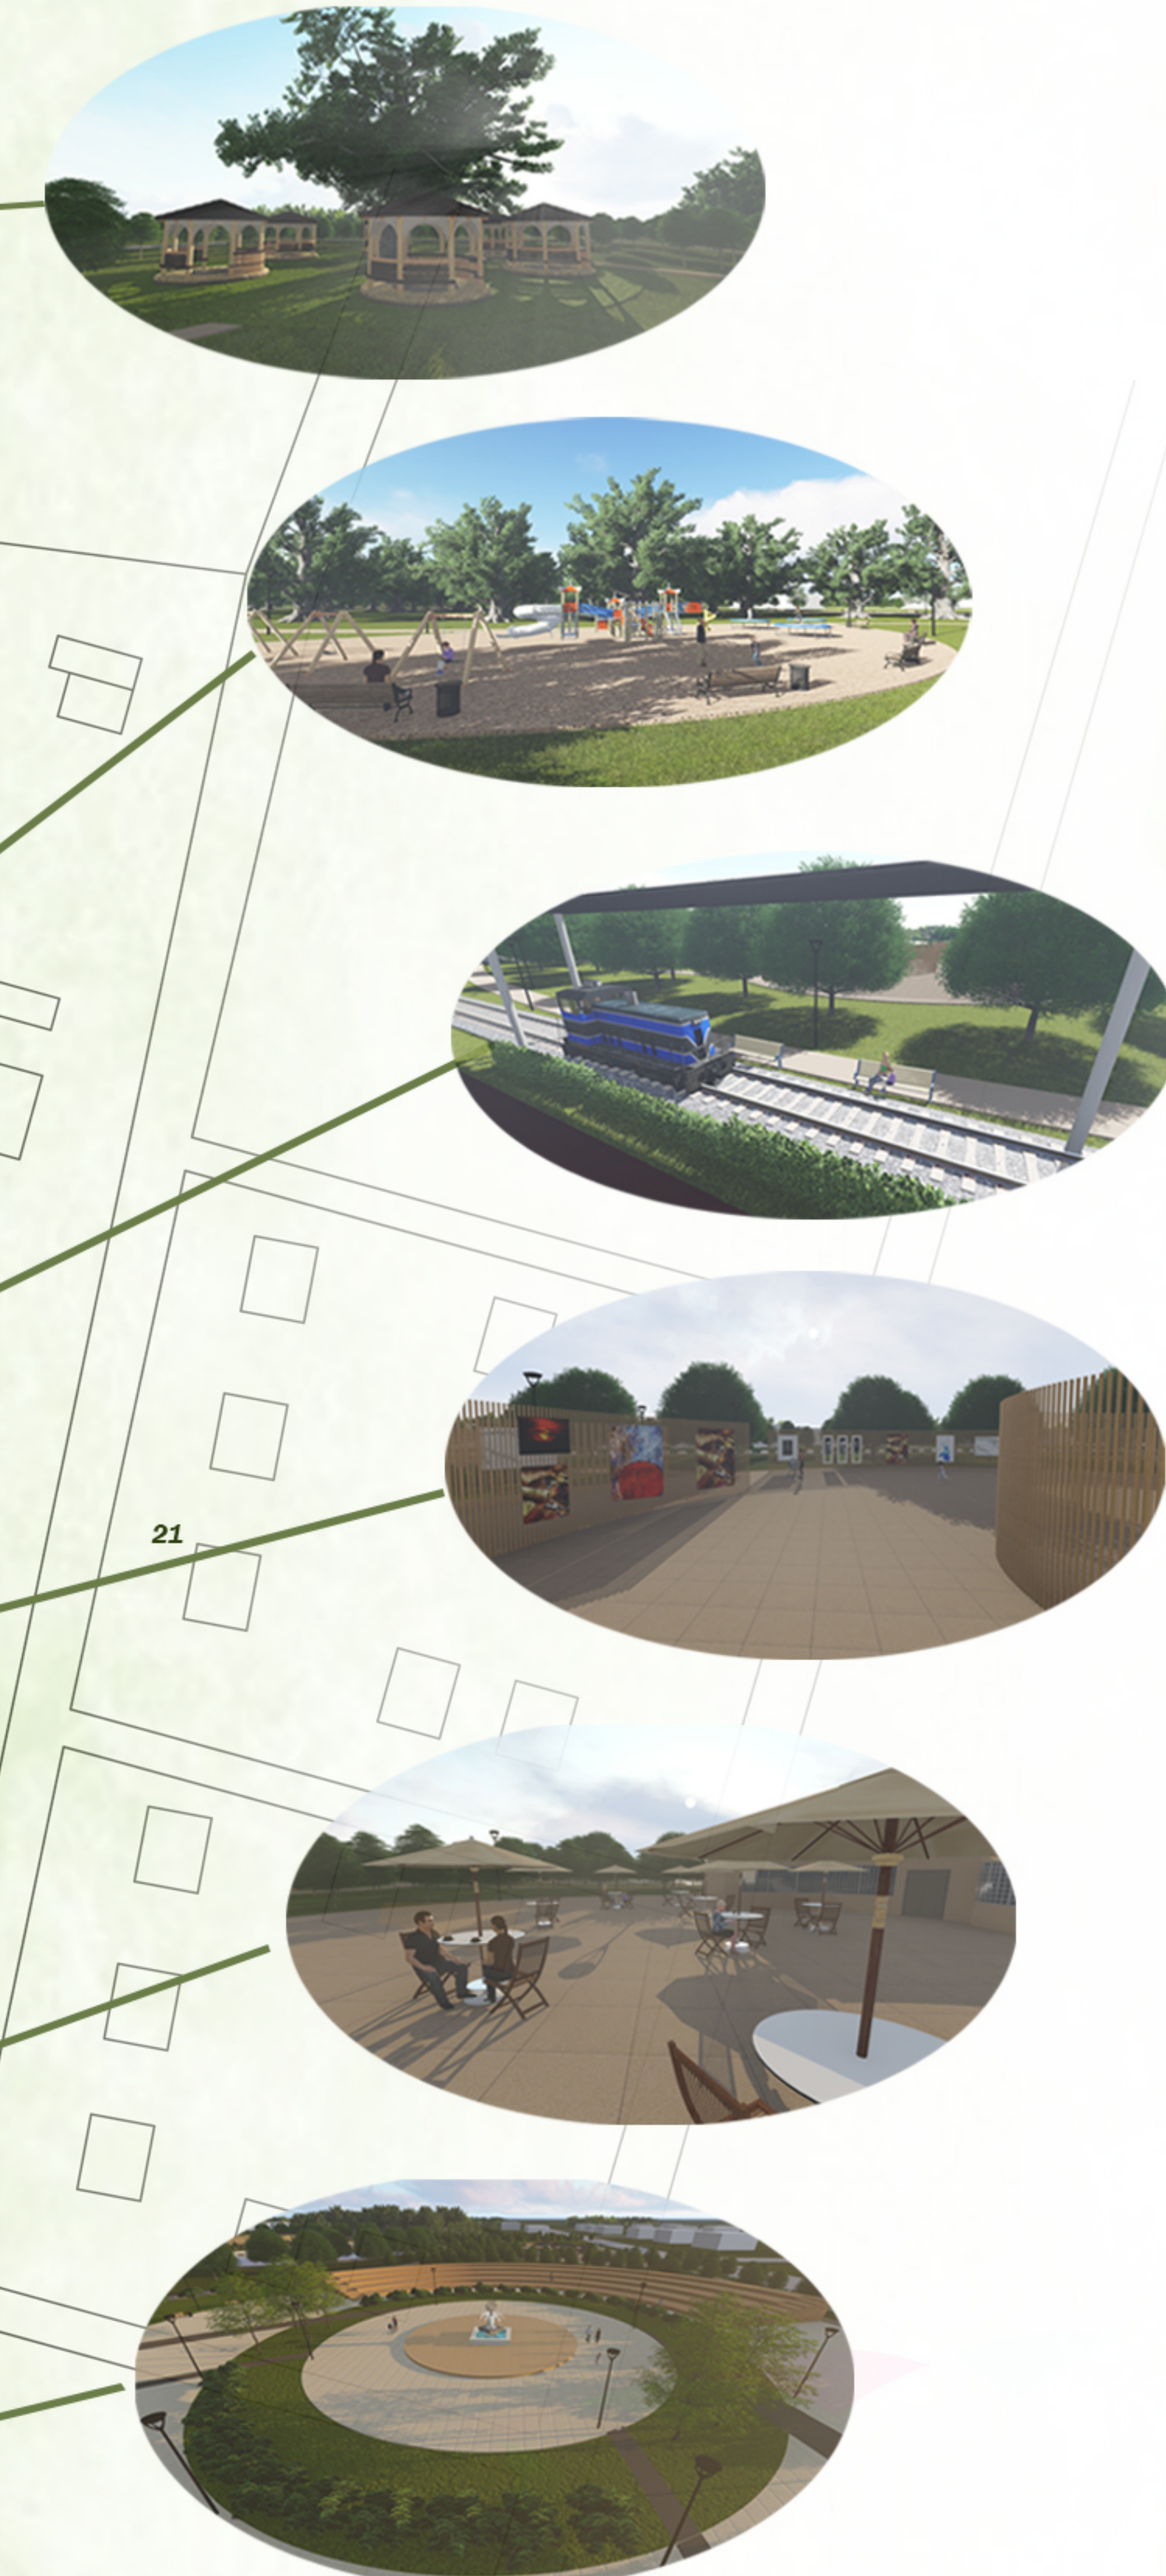


Схема функционального зонирования М1:2000



- Экспликация функционального зонирования:**
- Входная зона
 - Административная зона
 - Выставочная зона
 - Зона массовых мероприятий
 - Главная аллея
 - Тематическая зона «Царицын, Сталинград, Волгоград»
 - Общественная зона при летнем кафе
 - Окоп
 - Детская зона
 - Зона тихого отдыха
 - Выставка автотранспорта
 - Зеленая зона

Схема озеленения М 1:2000



- Экспликация озеленения:**
- Газон
 - Лиственные деревья
 - Кустарники
 - Дубы


Пешеходно-транспортная схема М 1:2000




- Экспликация пешеходно-транспортной схемы:**
- Главная аллея
 - Существующая проезжая часть
 - Второстепенная прогулочная дорога
 - Экскурсионный маршрут
 - Велосипедная дорога
 - Железная дорога



Вид на амфитеатр

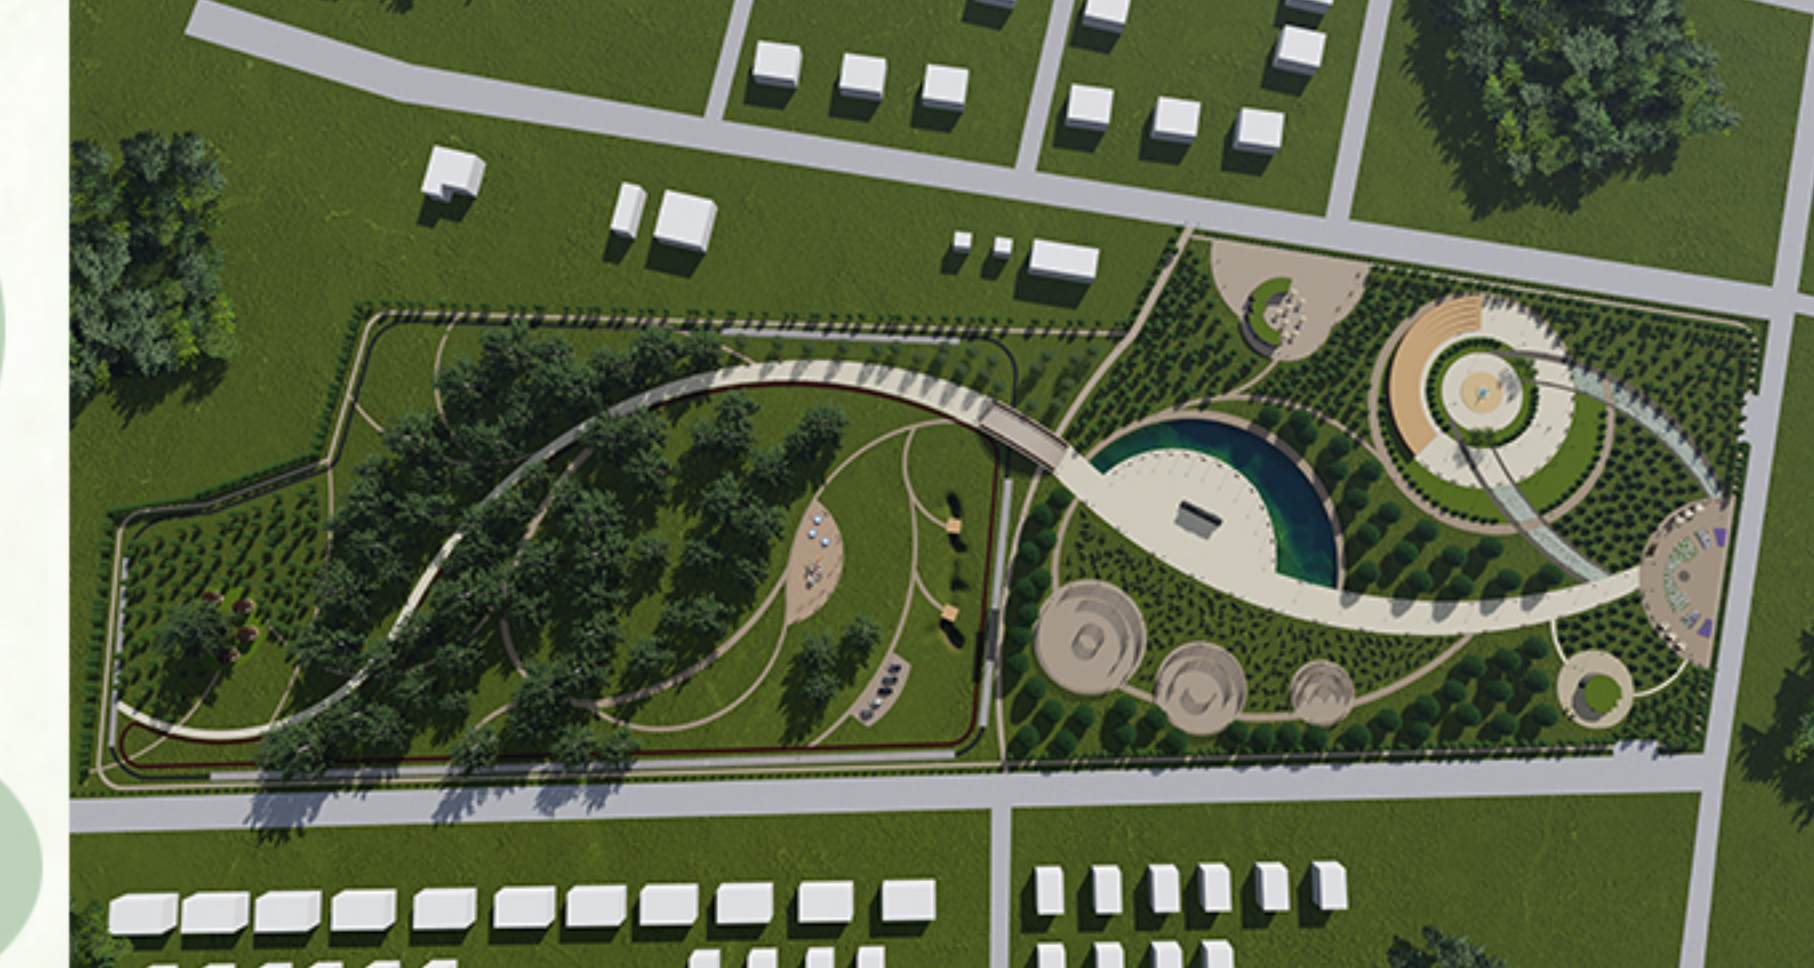

Вид сверху

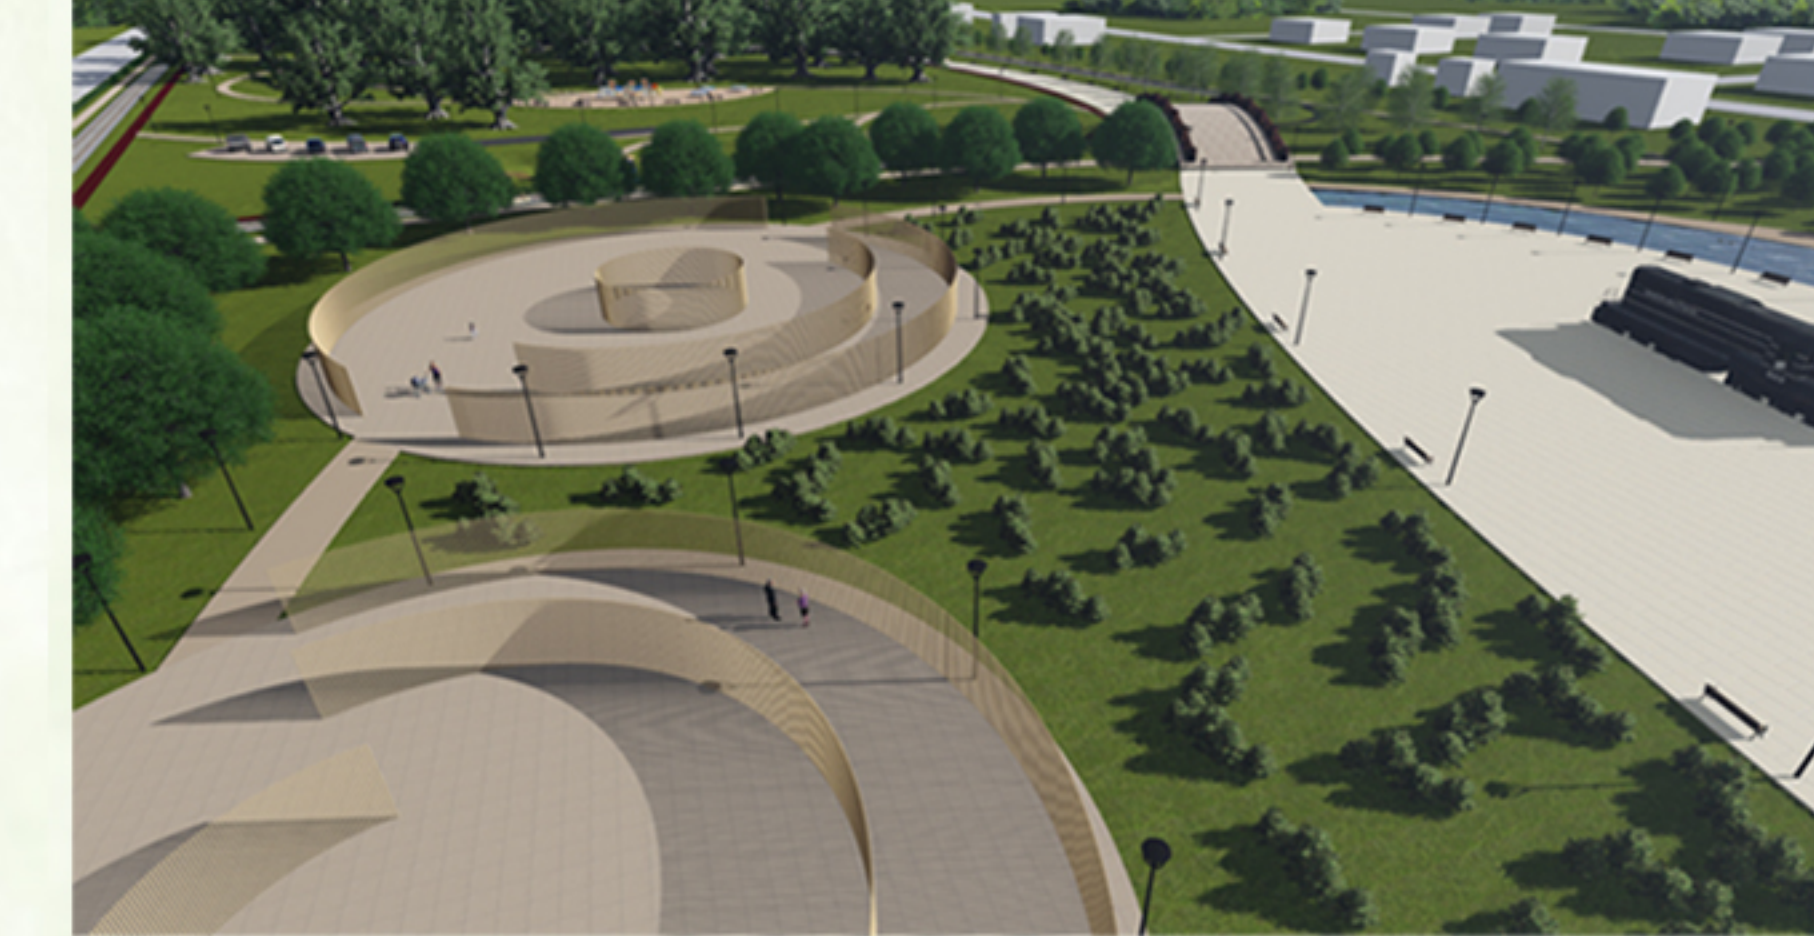

Вид на тематические площадки



Проект парка в г.Котельниково				
Имя	Фамилия	Инициалы	Подпись	Дата