

Арка при главном входе в парк, выполненная из темного дерева, отлично выписывается в существующий ландшафт. С внутренней стороны арки имеется табличка с указателями и небольшой историей о героях города Котельникиво.



Спортивная площадка, на которой располагается инсталляция из трехметровых бревен, «Котельникиво-земля героев», как символ города Котельникиво. Награды нее три каменные плиты с увековеченной историей героев.




Современные сборные деревянные конструкции скамеек с навесом. Их можно собирать в различных комбинациях, чтобы разработать общественные пространства ланчаны горизонтальными и вертикальными линиями.



Сухой фонтан, спроектированный в форме часов. С наступлением определенного часа струи воды вылет сильнее в стороны под шпалы, которые указывают приближающее время. Этот фонтан символизирует быстротечность жизни.



Летнее парковое кафе с навесом-перголой, под которым в знойный жаркий день можно укрыться от солнца, а в кафе наслаждаться прохладительными напитками. Может являться местом встреч и активного времяпрепровождения.

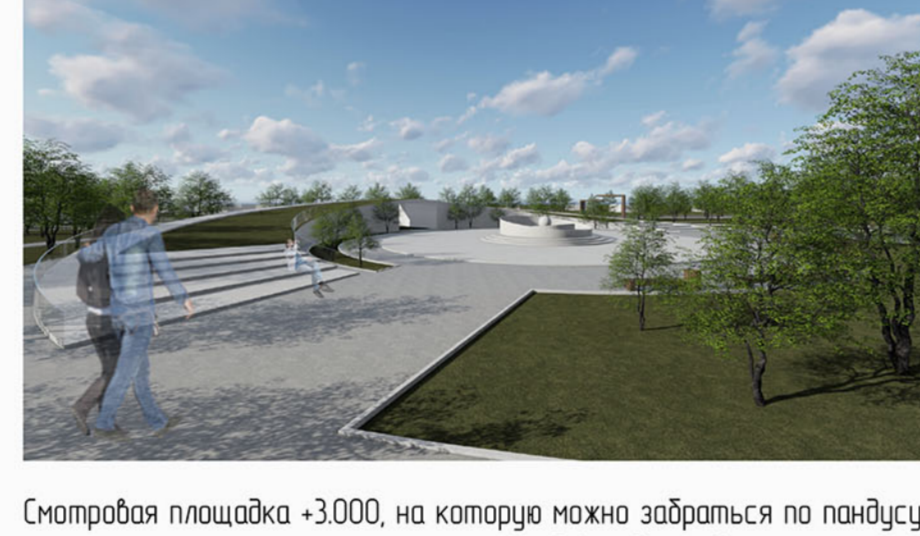


Спортивная площадка +3000, на которой можно заниматься по паркуру и освоить прикладные навыки. Под ней находится помещение для тематического обслуживания парка. Предполагается, что участок перед ней зимой будет трансформироваться в каток.



Большая клубы с шатрами как символ жизни и процветания. По периметру шатры скважи, где можно спокойно наслаждаться свежими красками и свежим чистым воздухом.





Большой амфитеатр, является местом проведения культурно-массовых мероприятий. Здесь может проходить организация различных выступлений, концертов и выставок.

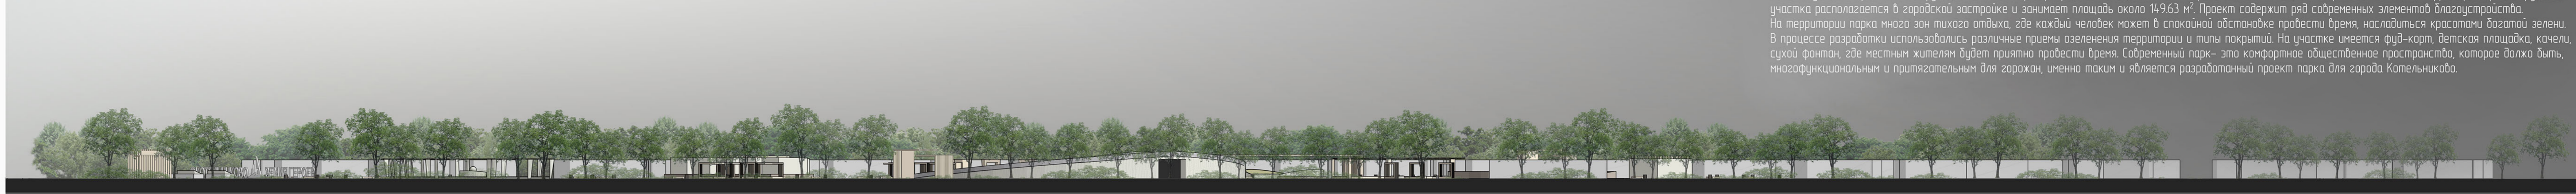

Развертка М 1 500

# МНОГОФУНКЦИОНАЛЬНЫЙ ПАРК В Г. КОТЕЛЬНИКОВО

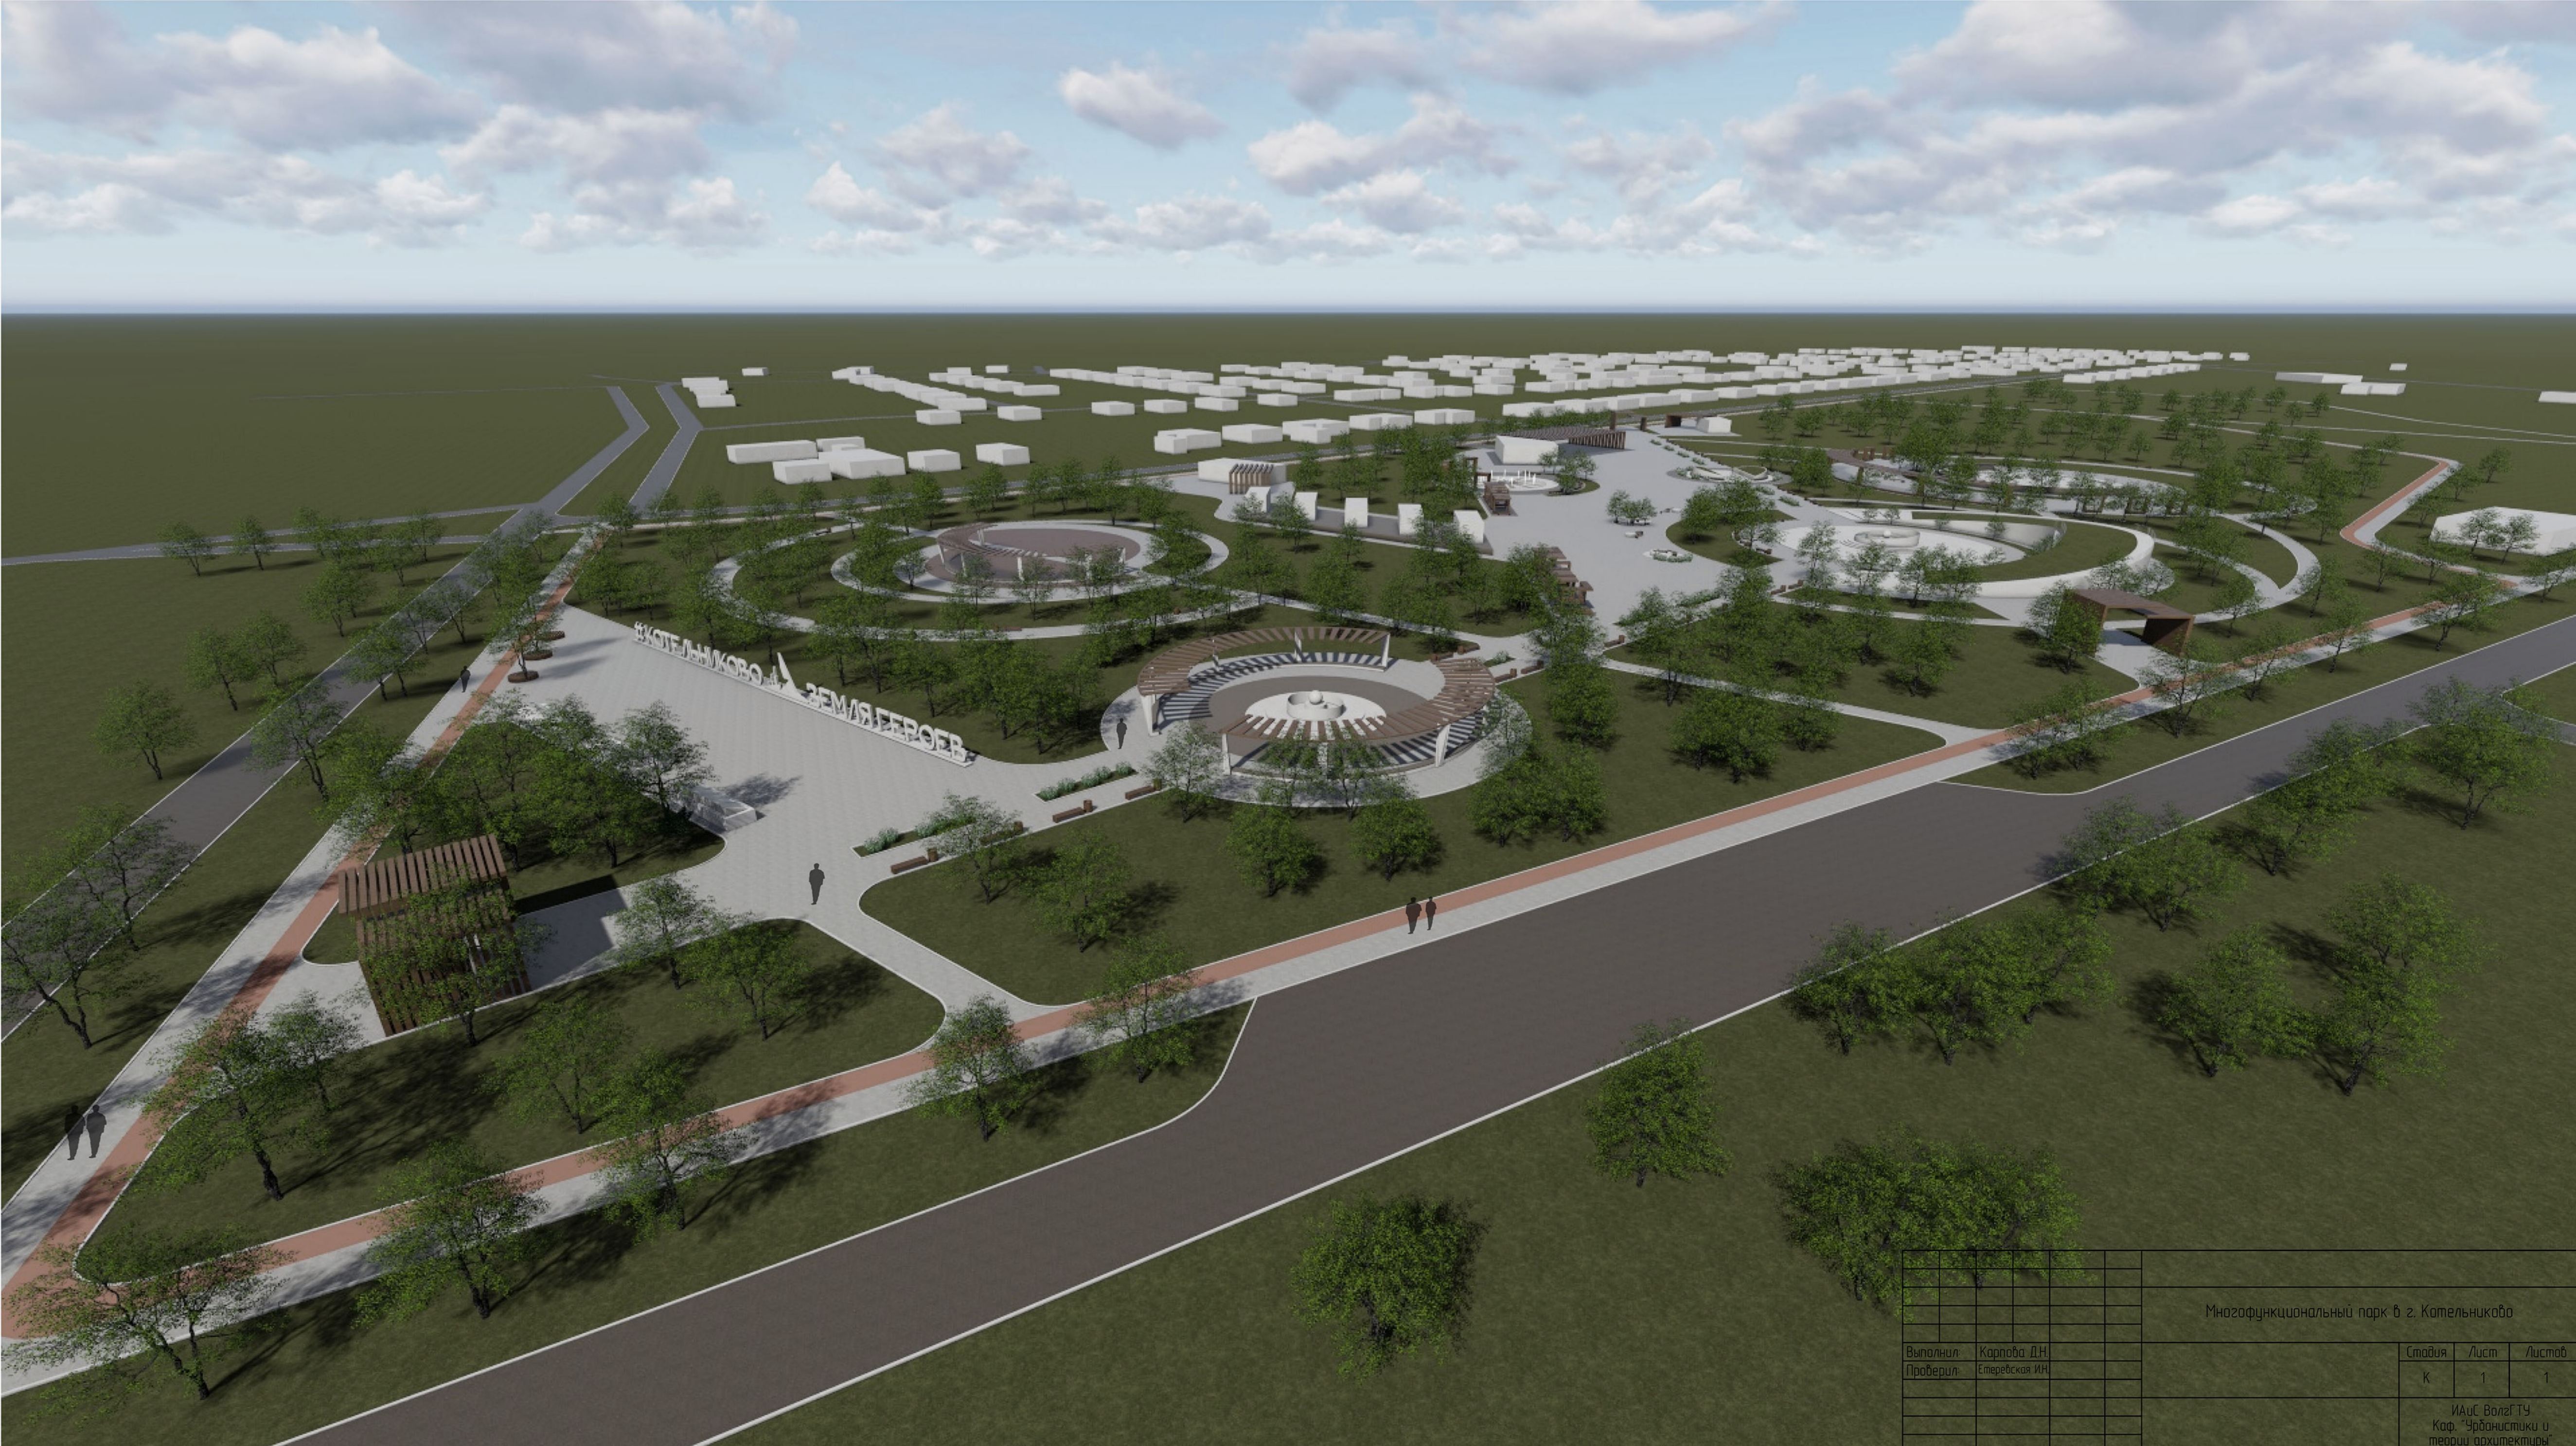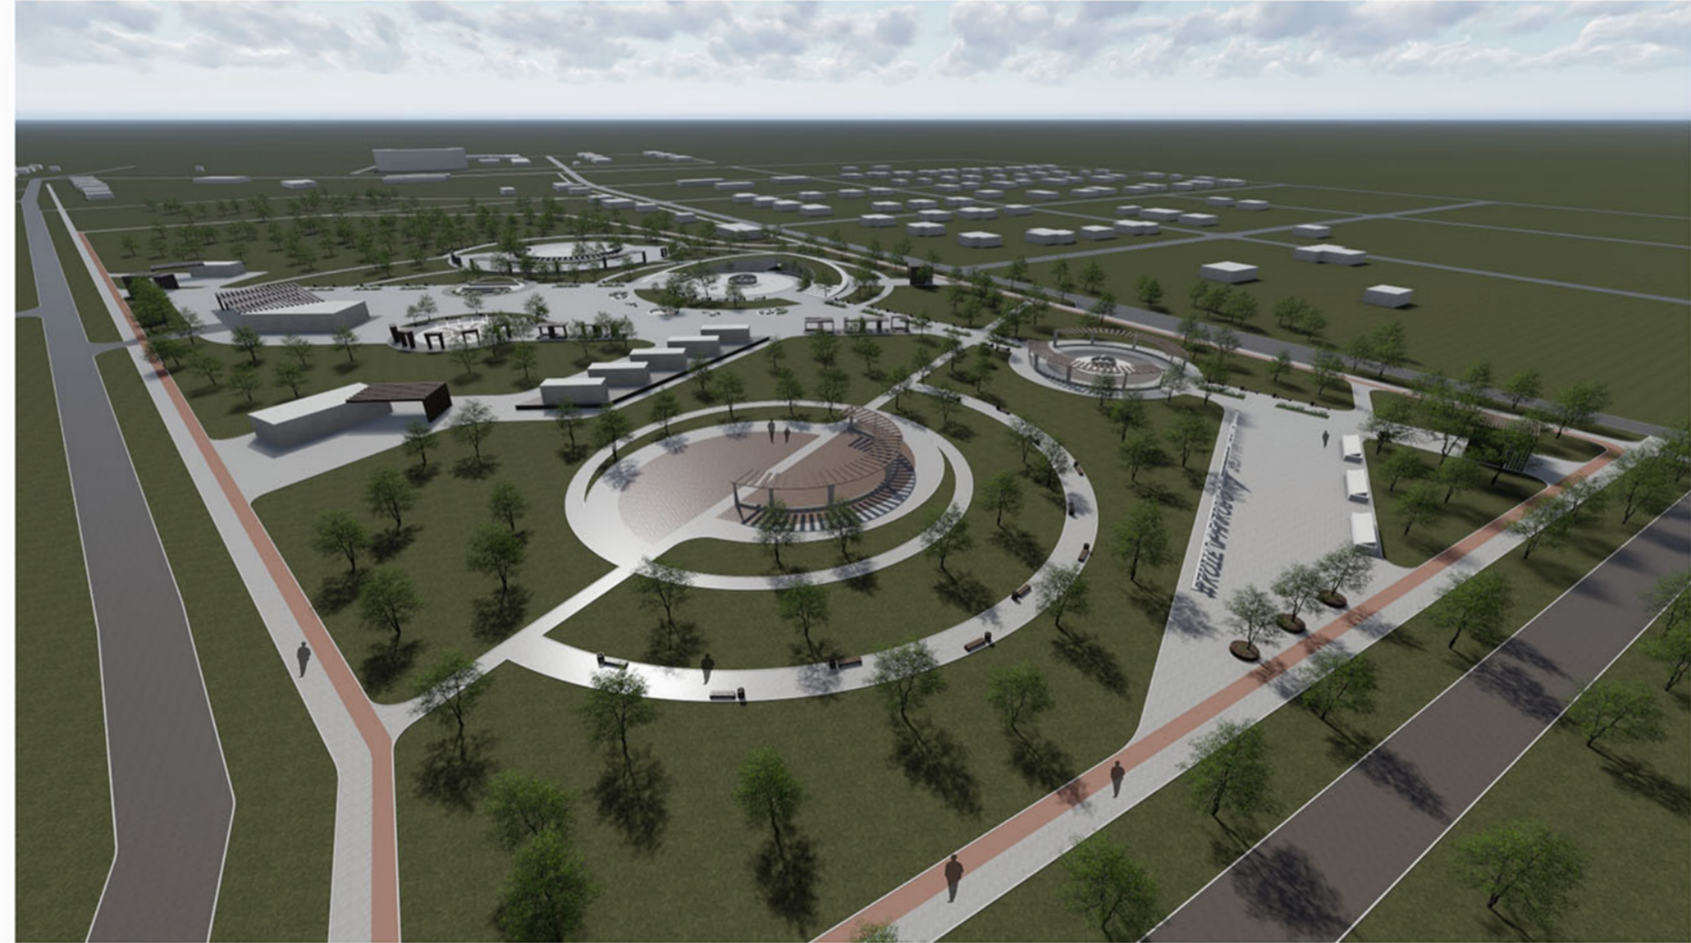

Концептуальный проект многофункционального парка разработан специально для города Котельникиво, Волгоградской области. Территория проектируемого участка располагается в городской застройке и занимает площадь около 14,963 га. Проект собрал ряд современных элементов благоустройства. На территории парка можно зонтиком отдыха, где можно отдохнуть в спокойной обстановке, провести время, наслаждаясь красотами большой зелени. В процессе разработки использовались различные грани озеленения территории и типы покрытий. На участке имеются фуд-корт, детская площадка, качели, сухой фонтан, где местным жителям будет приятно провести время. Современный парк - это комфортное общественное пространство, которое должно быть многофункциональным и приятным для горожан, именно таким и является разработанный проект для города Котельникиво.

Исполнитель		Город		Дата	
Имя	Фамилия	Имя	Фамилия	Имя	Фамилия
И.И.	И.И.	И.И.	И.И.	И.И.	И.И.

Исполнитель: И.И. И.И. Город: И.И. Дата: И.И. И.И.